


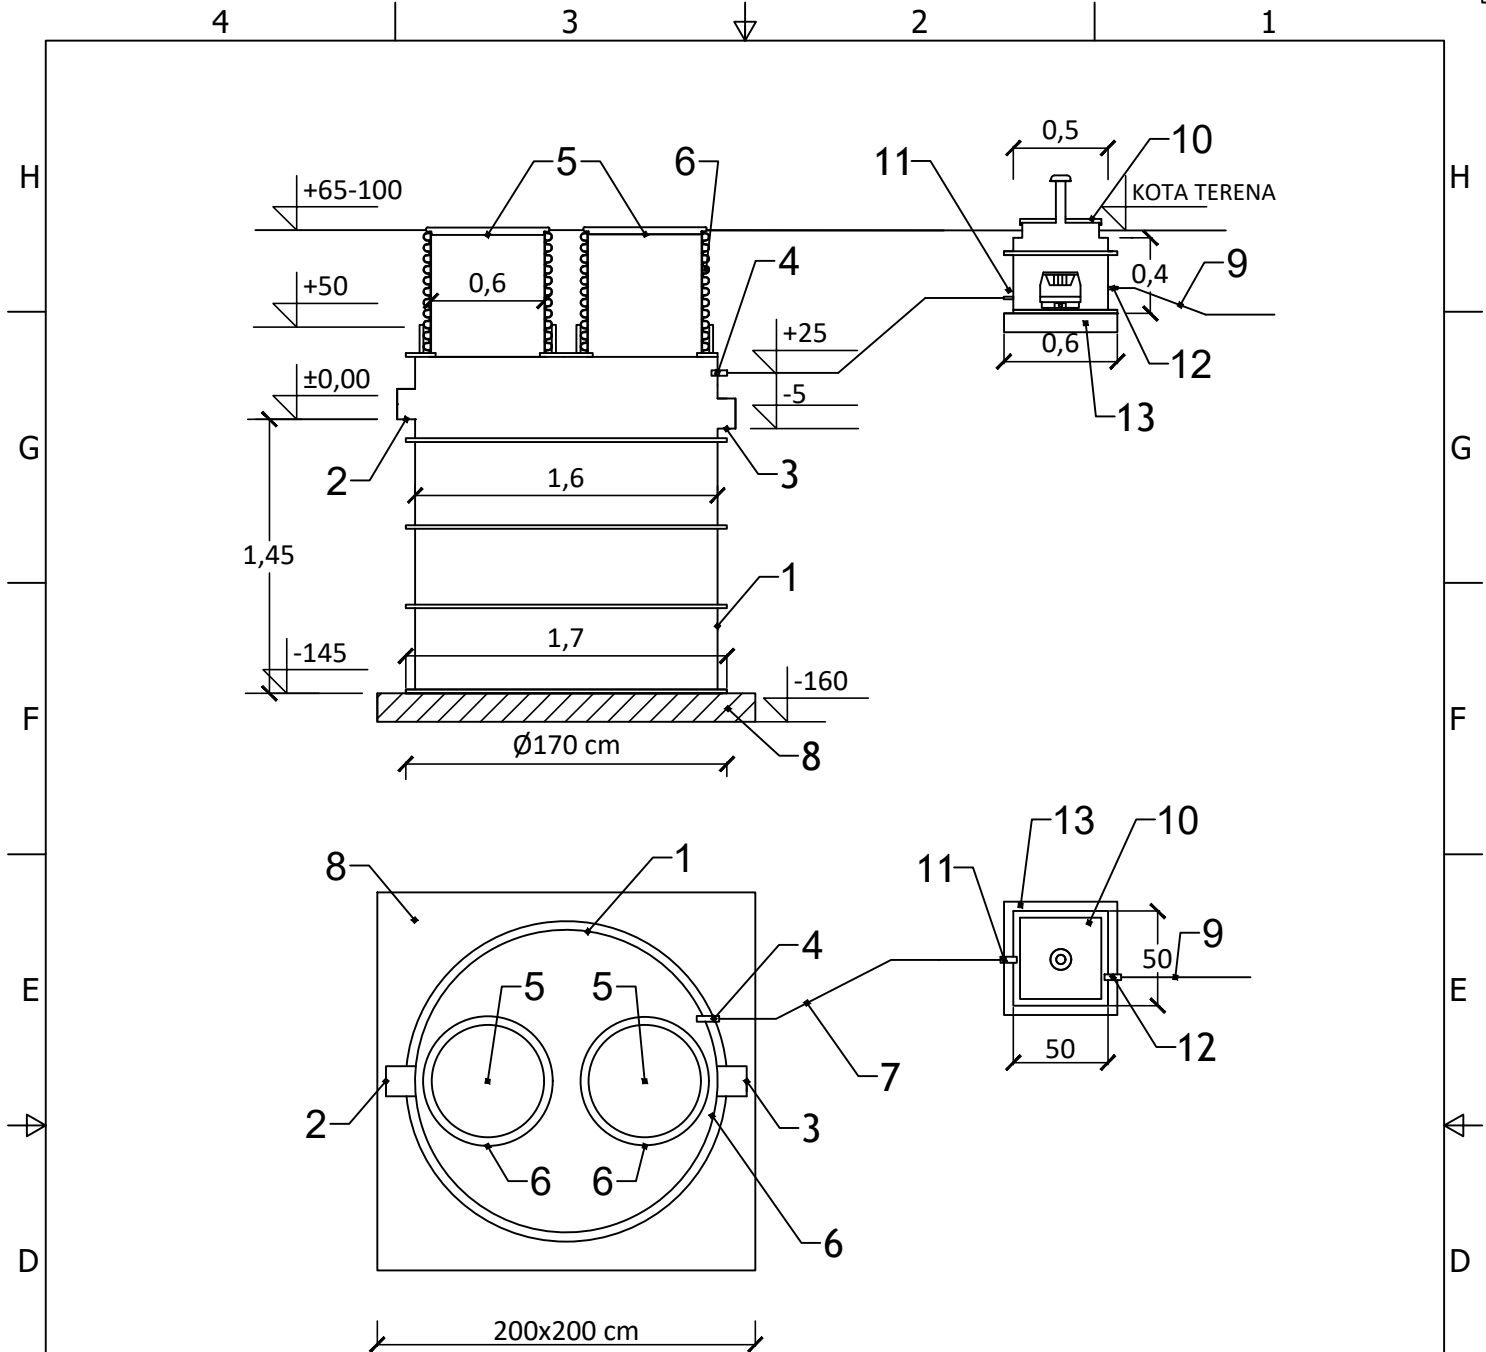

**BIOLOŠKI PROČISTAČ II. STUPNJA PROČIŠĆAVANJA  
ACO BIAKTIV P 10 ES  
ZA DUBINU ULJEVNE CIJEVI T = 65 - 100 cm**

Za ugradnju u zelenu površinu.  
Sve mjere prekontrolirati u naravi (na gradilištu) prije same montaže.

**LEGENDA:**

1. UREĐAJ - Biaktiv P 10 ES  
Masa praznog uređaja: 130 kg.
2. ULJEV - UKC DN/OD 160
3. IZLJEV - UKC DN/OD 160
4. PRIKLJUČAK UREĐAJA ZA ZRAK - PE100 DN/OD20 PN16 Bara, SDR 11
5. POKLOPAC za ugradnju u zelenu površinu - pješačka nosivost
6. NASTAVAK OKNA iz korugirane cijevi  
*Skraćuje se prema koti uređenog terena.*
7. CIJEV ZA ZRAK - PE80 DN/OD20 PN10

(nije u obimu isporuke uređaja)

*Položiti od kutije puhala do uređaja (max. duljina 10 m!!).*

8. NOSIVA PLOČA UREĐAJA
9. NAPAJANJE - 230V, 75 W, 50Hz, IP 44, 3x1,5mm<sup>2</sup>, 16A  
*Dovesti do kutije puhala.*
10. KUTIJA ZA PUHALO
11. PRIKLJUČAK KUTIJE ZA ZRAK - PE100 DN/OD20 PN16 Bara, SDR11
12. UVODNICA KABELA NAPAJANJA - M16, 3x1,5mm<sup>2</sup>
13. NOSIVA PLOČA KUTIJE ZA PUHALO

|                       |            |                         |                       |
|-----------------------|------------|-------------------------|-----------------------|
| Materijal / Material: | PP         | Nacrt br. / Drawing nr: | 02                    |
| Ime / Name:           |            | Datum / Date:           | Mjerilo / Scale: 1:25 |
| Crtao / Drawn:        | Saša Dozet |                         | prilagođeno / fit     |

Ugradnja / Installation condition:  
Izvedba za ugradnju u zelenu površinu.

Opis / Description:  
BIAKTIV P 10 za T=65 - 100 cm  
Biološki pročištač II. stupnja pročišćavanja recirkulacijom aktivnog mulja



**ACO građevinski elementi d.o.o.**

Savska cesta 103A tel: 01 2700 140 podrška@aco.hr  
10360 Sesvete www.aco.hr prodaja@aco.hr