


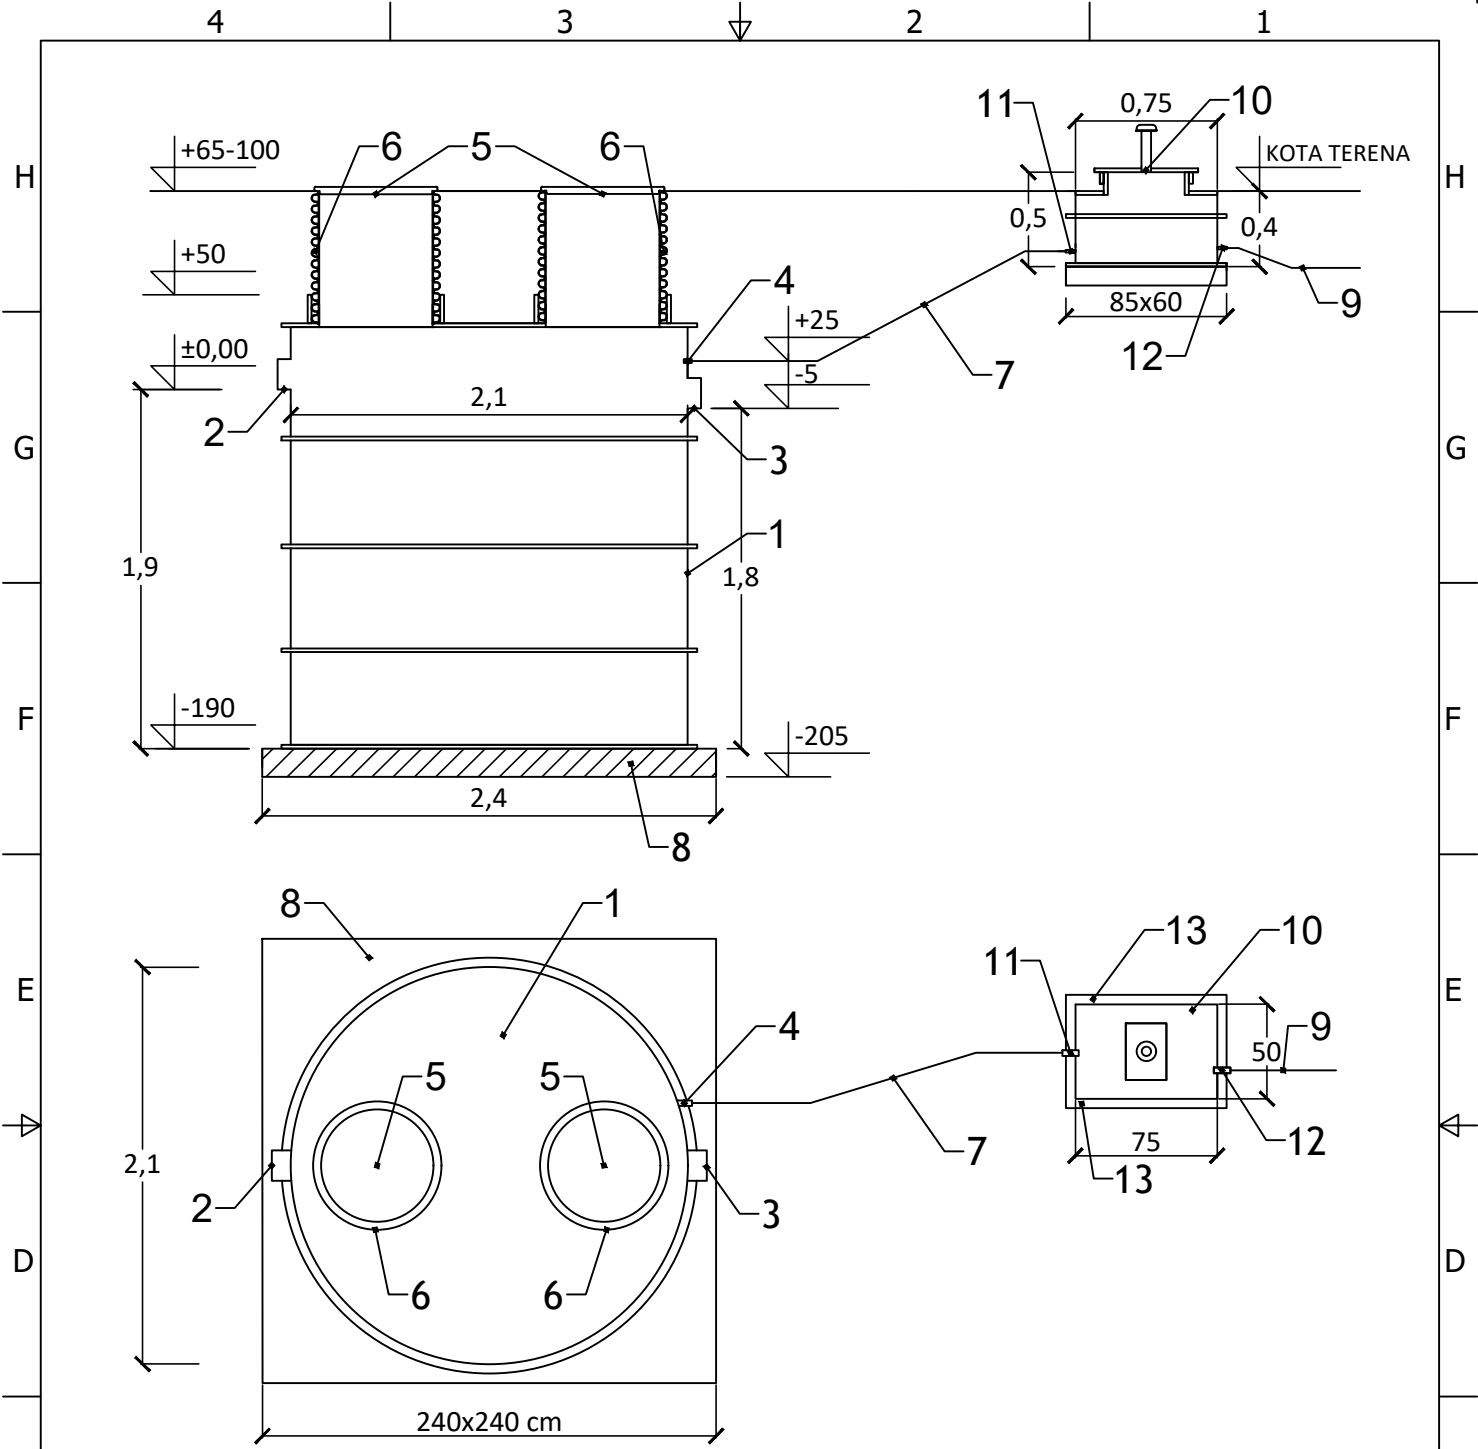

**BIOLOŠKI PROČISTAČ II. STUPNJA PROČIŠĆAVANJA
ACO BIAKTIV P 20 ES
ZA DUBINU ULJEVNE CIJEVI T = 65 - 100 cm**

Za ugradnju u zelenu površinu.
Sve mjere prekontrolirati u naravi (na gradilištu) prije same montaže.

LEGENDA:

1. UREĐAJ - Biaktiv P 20 ES
Masa praznog uređaja: 250 kg.
2. ULJEV - UKC DN/OD 160
3. IZLJEV - UKC DN/OD 160
4. PRIKLJUČAK UREĐAJA ZA ZRAK - PE100 DN/OD20 PN16, SDR 11
5. POKLOPAC za ugradnju u zelenu površinu - pješačka nosivost
6. NASTAVAK OKNA iz korugirane cijevi
Skrtaču se prema koti uređenog terena.

7. CIJEV ZA ZRAK - PE100 DN/OD20 PN16, SDR 11
(nije u obimu isporuke uređaja)
Položiti od kutije puhalo do uređaja (max. duljina 10 m!!).
8. NOSIVA PLOČA UREĐAJA
9. NAPAJANJE - 230V, 115 W, 50Hz, IP 44, 3x1,5mm², 16A
Dovesti do kutije puhalo.
10. KUTIJA ZA PUHALO
11. PRIKLJUČAK KUTIJE ZA ZRAK - PE80 DN/OD20 PN10
12. UVODNICA KABELA NAPAJANJA - M16, 3x1,5mm²
13. NOSIVA PLOČA KUTIJE ZA PUHALO

Materijal / Material:	PP	Nacrt br. / Drawing nr:	04
	Ime / Name:	Datum / Date:	Mjerilo / Scale: 1:25
Crtao / Drawn:	Saša Dozet	21.06.2024.	prilagođeno / fit



ACO građevinski elementi d.o.o.

Savska cesta 103A tel: 01 2700 140 podrška@aco.hr
10360 Sesvete www.aco.hr prodaja@aco.hr

Ugradnja / Installation condition: Izvedba za ugradnju u zelenu površinu.	Opis / Description: BIAKTIV P 20 za T=65 - 100 cm Biološki pročištač II. stupnja pročišćavanja sa recirkulacijom aktivnog mulja
--	---