


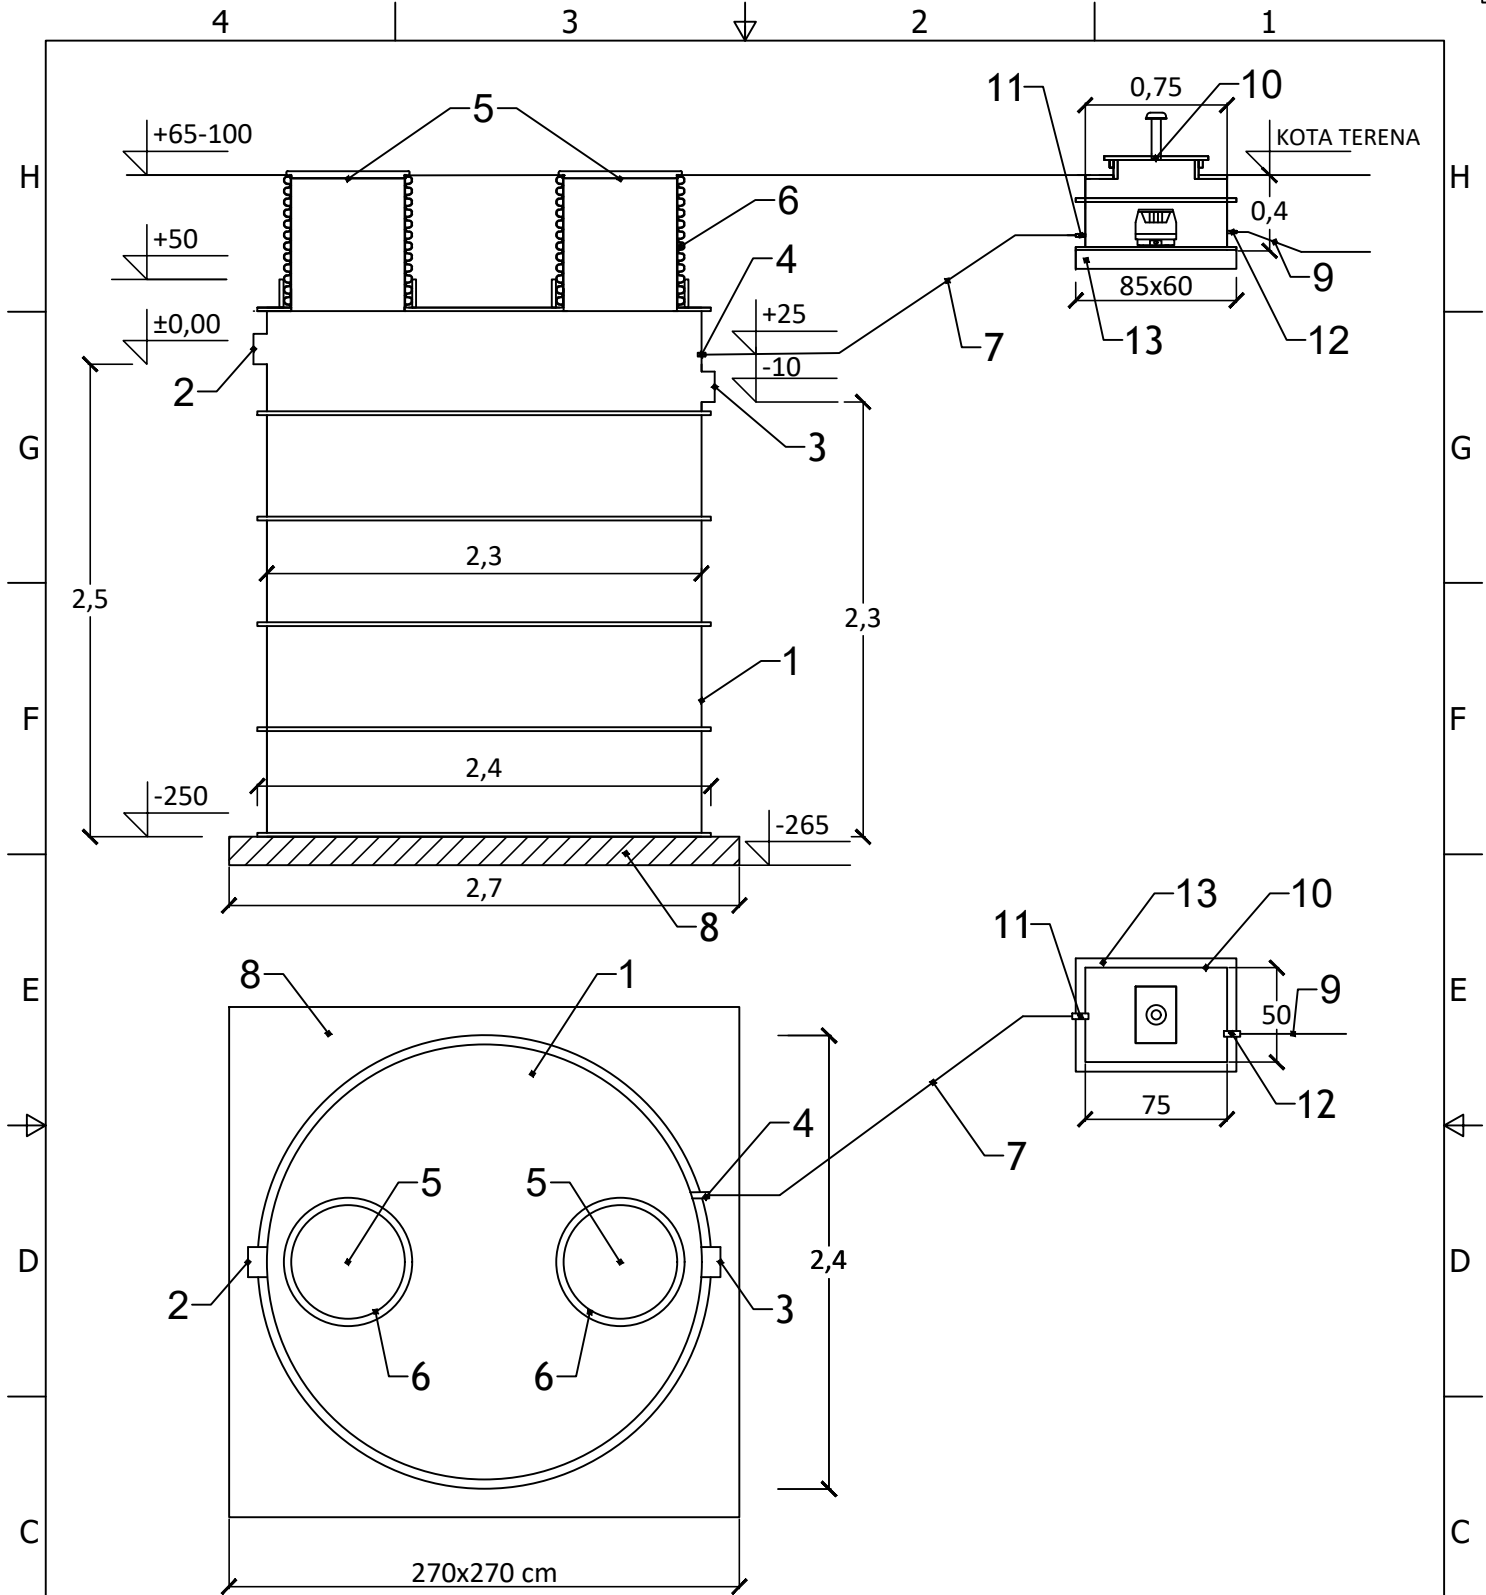

ACO BIKTIV P 25 ES ZA DUBINU ULJEVNE CIJEVI T = 65 - 100 cm

Za ugradnju u zelenu površinu.

Sve mjere prekontrolirati u naravi (na gradilištu) prije same montaže.

LEGENDA:

1. UREĐAJ - Biaktiv P 25 ES
Masa praznog uređaja: 300 kg.
2. ULJEV - UKC DN/OD 160
3. IZLJEV - UKC DN/OD 160
4. PRIKLJUČAK UREĐAJA ZA ZRAK - PE100 DN/OD20
PN16 Bara, SDR 11
5. POKLOPAC za ugradnju u zelenu površinu - pješačka
nosivost
6. NASTAVAK OKNA iz korugirane cijevi
Skrraćuje se prema koti uređenog terena.
7. CIJEV ZA ZRAK - PE100 DN/OD20, SDR11, PN16

(nije u obimu isporuke uređaja)

Položiti od kutije puhalo do uređaja (max. duljina 10 m!!).

8. NOSIVA PLOČA UREĐAJA
9. NAPAJANJE - 230V, 180 W, 50Hz, IP 44, 3x1,5mm²,
16 A, Dovedi do kutije puhalo.
10. KUTIJA ZA PUHALO
11. PRIKLJUČAK KUTIJE ZA ZRAK - PE100 DN/OD20
PN16 Bara, SDR11
12. UVODNICA KABELA NAPAJANJA - M16, 3x1,5mm²
13. NOSIVA PLOČA KUTIJE ZA PUHALO

A	Materijal / Material:	PP	Nacrt br. / Drawing nr:	05		ACO građevinski elementi d.o.o. Savska cesta 103A tel: 01 2700 140 10360 Sesvete www.aco.hr podrška@aco.hr prodaja@aco.hr
	Ime / Name:		Datum / Date:	Mjerilo / Scale: 1:25		
	Crtao / Drawn:	Saša Dozet	23.06.2024.			
Ugradnja / Installation condition: Izvedba za ugradnju u zelenu površinu.				Opis / Description: BIKTIV P 25 za T=65 - 100 cm Biološki pročišćatelj II. stupnja pročišćavanja recirkulacijom aktivnog mulja		