


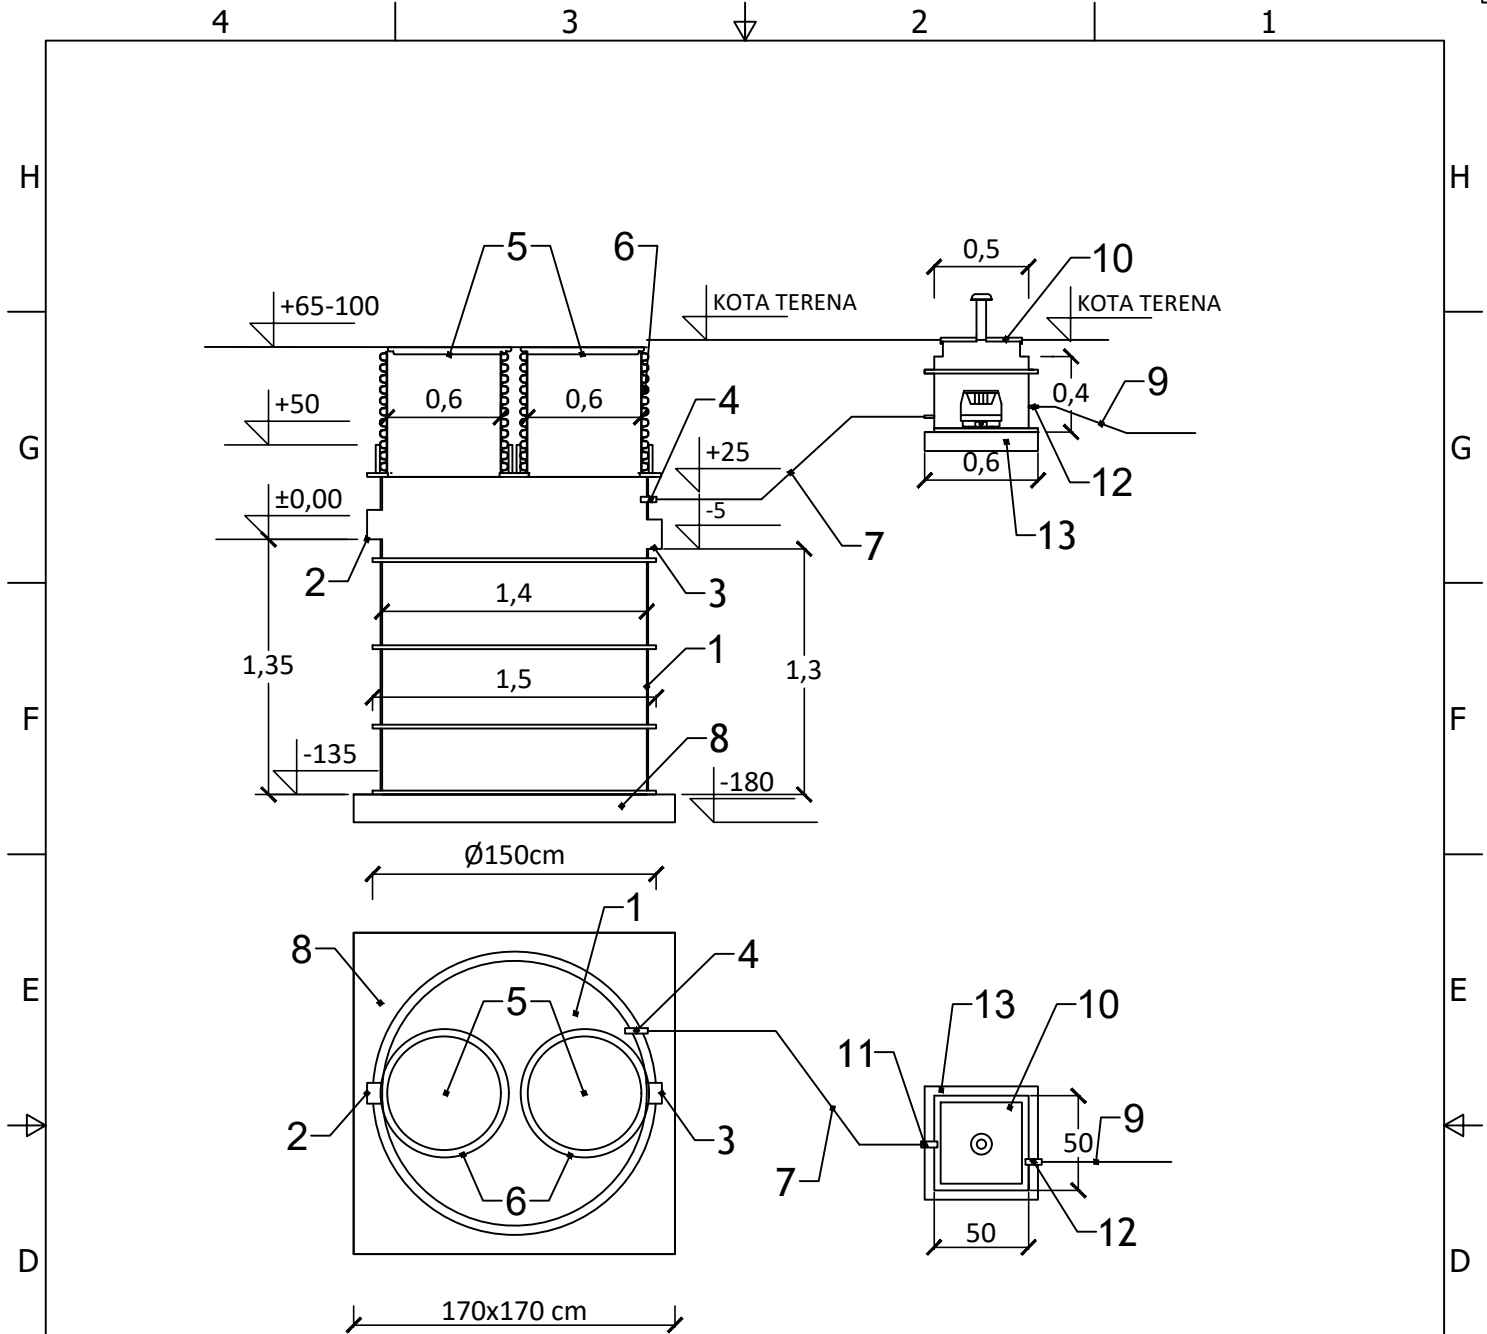

BIOLOŠKI PROČISTAČ II. STUPNJA PROČIŠĆAVANJA
ACO BIAKTIV P 6 ES
ZA DUBINU ULJEVNE CIJEVI T = 65 - 100 cm

Za ugradnju u zelenu površinu.
Sve mjere prekontrolirati u naravi (na gradilištu) prije same montaže.

LEGENDA:

1. UREĐAJ - Biaktiv P 6 ES
Masa praznog uređaja: 100 kg.
2. ULJEV - UKC DN/OD 160
3. IZLJEV - UKC DN/OD 160
4. PRIKLJUČAK UREĐAJA ZA ZRAK -
PE100 DN/OD20x2,0mm PN16 Bara,
SDR11
5. POKLOPAC za ugradnju u zelenu površinu
- pješačka nosivost, klasa K3
6. NASTAVAK OKNA iz korugirane cijevi
Skraćuje se prema koti uređenog terena.
7. CIJEV ZA ZRAK - PE100 DN/OD20 PN16
Bara, SDR 11
(nije u obimu isporuke uređaja)

*Položiti od kutije puhala do uređaja (max.
duljina 10 m!!).*

8. NOSIVA PLOČA UREĐAJA
9. NAPAJANJE - 230V, 50W, 50Hz, IP 44,
3x1,5mm², 10A
Dovesti do kutije puhala.
10. KUTIJA ZA PUHALO
11. PRIKLJUČAK KUTIJE ZA ZRAK - PE100
DN/OD20, PN16 Bara, SDR 11,
12. UVODNICA KABELA NAPAJANJA - M16,
3x1,5mm²
13. NOSIVA PLOČA KUTIJE ZA PUHALO

Materijal / Material:	PP	Nacrt br. / Drawing nr:	01
	Ime / Name:	Datum / Date:	Mjerilo / Scale: 1:25
A	Crtao / Drawn:	Saša Dozet	19.06.2024.



ACO građevinski elementi d.o.o.

Savska cesta 103A tel: 01 2700 140 podrska@aco.hr
10360 Sesvete www.aco.hr prodaja@aco.hr

Ugradnja / Installation condition:
Izvedba za ugradnju u zelenu površinu.

Opis / Description:
BIAKTIV P 6 ES za T=65 - 100 cm
Biološki pročištač II. stupnja pročišćavanja sa recirkulacijom aktivnog mulja