


BIOLOŠKI PROČISTAČ II. STUPNJA PROČIŠĆAVANJA  
ACO BIAKTIV PMB 110 ES  
HIDRAULIČKO OPTEREĆENJE 16,50 m3/d  
napajanje: 400 V, 1,1 kW, 50 Hz, IP 44, 5x2,5mm2, 16 A  
ZA DUBINU ULJEVNE CIJEVI T = 75 - 100 cm

Za ugradnju u zelenu površinu.  
Sve mjere prekontrolirati u naravi (na gradilištu) prije same montaže.  
Za dubinu ugradnje veću od 100 cm izvodi se rasteretna ploča.

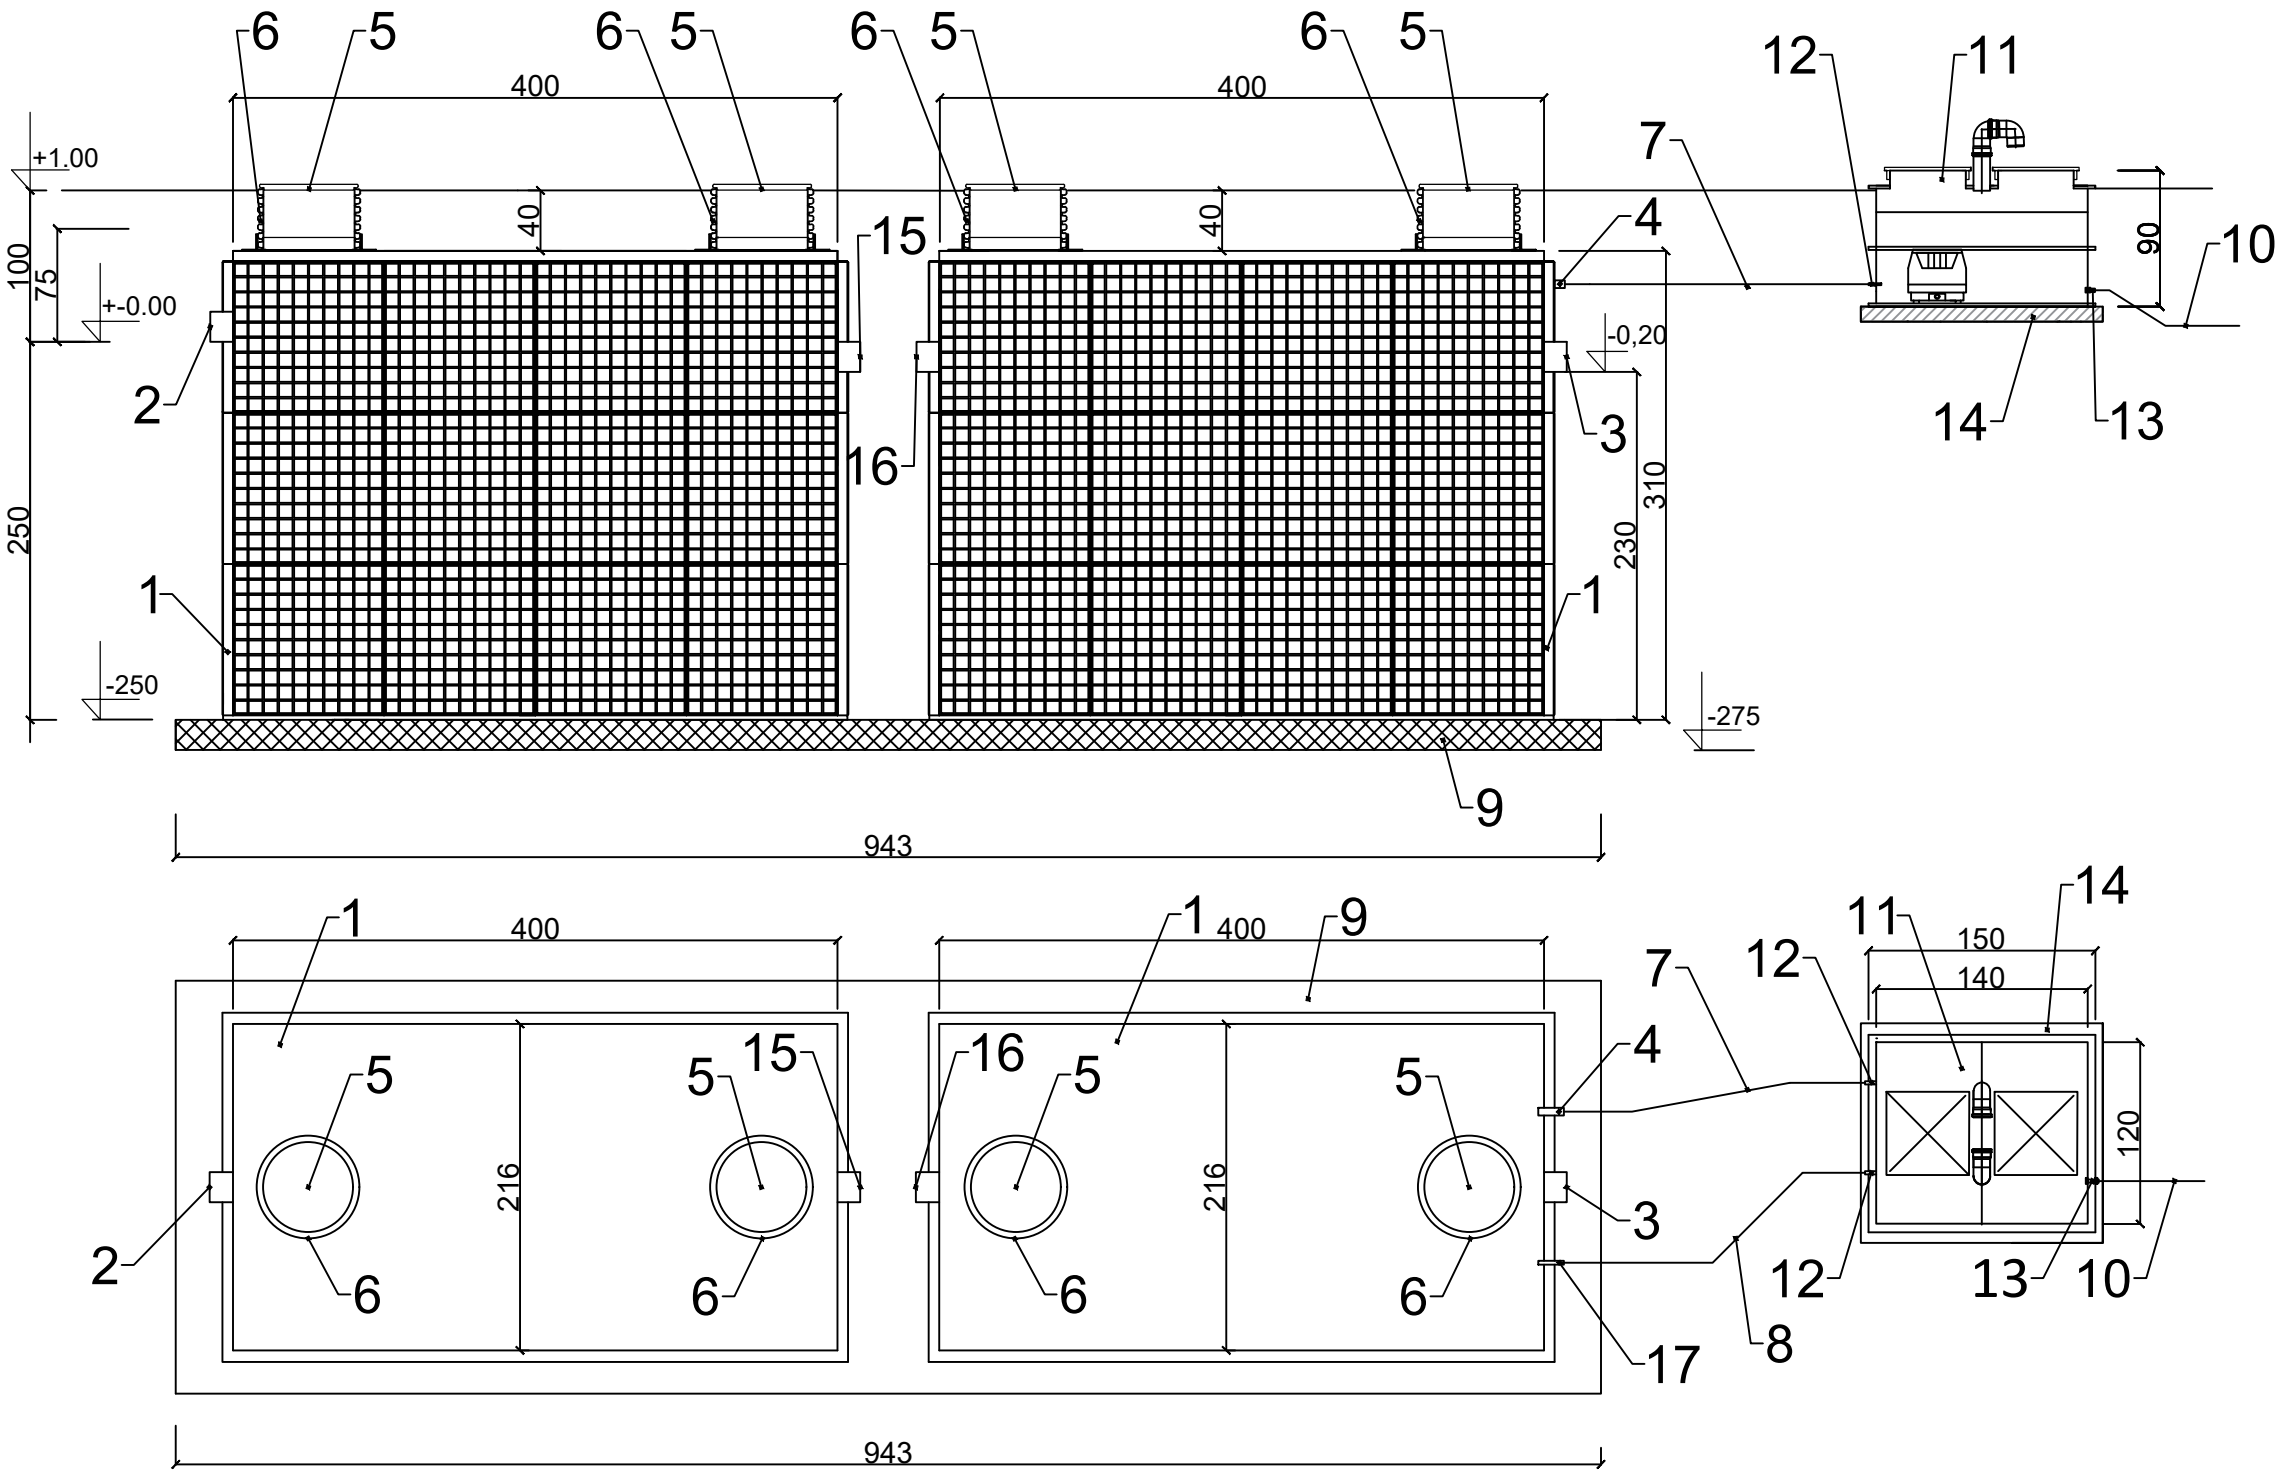

- LEGENDA:
- UREĐAJ - Biaktiv PMB 110 ES  
Masa praznog uređaja: 1300+1400 kg.
  - ULJEV - UKC DN/OD 200
  - IZLJEV - UKC DN/OD 200
  - PRIKLJUČAK UREĐAJA ZA ZRAK - PE100 DN/OD50 PN16 Bara, SDR 11
  - POKLOPAC za ugradnju u zelenu površinu - pješačka nosivost
  - NASTAVAK OKNA iz korugirane cijevi  
*Skraćuje se prema koti uređenog terena.*
  - CIJEV ZA ZRAK - PE100 DN/OD50, SDR11, PN16  
(nije u obimu isporuke uređaja)  
*Položiti od kutije puhalo do uređaja (max. duljina 10 m!!).*
  - CIJEV ZA ZRAK - PE 100, DN/OD 20, SDR11, PN 16 Bara (nije u obimu isporuke uređaja)
  - NOSIVA PLOČA UREĐAJA
  - NAPAJANJE - 400V, 1,1 kW, 50Hz, IP 44, 5x2,5mm2, 16A, dovesti do KONTEJNERA -STROJARNICE
  - KUTIJA ZA PUHALO
  - PRIKLJUČAK CIJEVI ZA ZRAK PE 100, SDR 11
  - UVODNICA KABELA NAPAJANJA - M16, 5x2,5mm2
  - NOSIVA PLOČA KUTIJE ZA PUHALO
  - IZLJEV - UKC DN/OD 200 TANK 1
  - ULJEV - UKC DN/OD 200 TANK 2
  - PRIKLJUČAK UREĐAJA ZA ZRAK -PE100 DN/OD20,PN16 Bara,SDR11 (MAMUT PUMPA)

|                           |            |                                        |   |
|---------------------------|------------|----------------------------------------|---|
| Materijal / Material:     | PP         | List br. / Sheet nr:                   |   |
| Ime / Name:               |            | Datum / Date:                          | Mjerilo / Scale:   |
| Crtao / Drawn:            | Saša Dozet | 21.10.2024.                            | 1:50   |
| Nacrtni br. / Drawing nr: | 10.014     | Projekt / Project:                     |   |
|                           |            | Ugradnja / Installation condition:     |   |
|                           |            | Izvedba za ugradnju u zelenu površinu. |   |
| Opis / Description:       |            |                                        | BIAKTIV PMB 110 za T=75 - 100 cm<br>Biološki pročištač II. stupnja pročišćavanja<br>sa recirkulacijom aktivnog mulja |



ACO građevinski elementi d.o.o.  
Savska cesta 103A tel: 01 2700 140  
10360 Sesvete www.aco.hr prodaja@aco.hr