

BIOLOŠKI PROČISTAČ II. STUPNJA PROČIŠČAVANJA ACO BIAKTIV PMB 125 ES



HIDRAULIČKO OPTEREČENJE 18,75 m³/d

napajanje: 400 V, 1,1 kW, 50 Hz, IP 44, 5x2,5mm², 16 A
ZA DUBINU ULJEVNE CIJEVI T = 75 - 100 cm

Za ugradnju u zelenu površinu.

Sve mjere prekontrolirati u naravi (na gradilištu) prije same montaže.

Za dubinu ugradnje veće od 100 cm izvodi se rasteretna ploča.

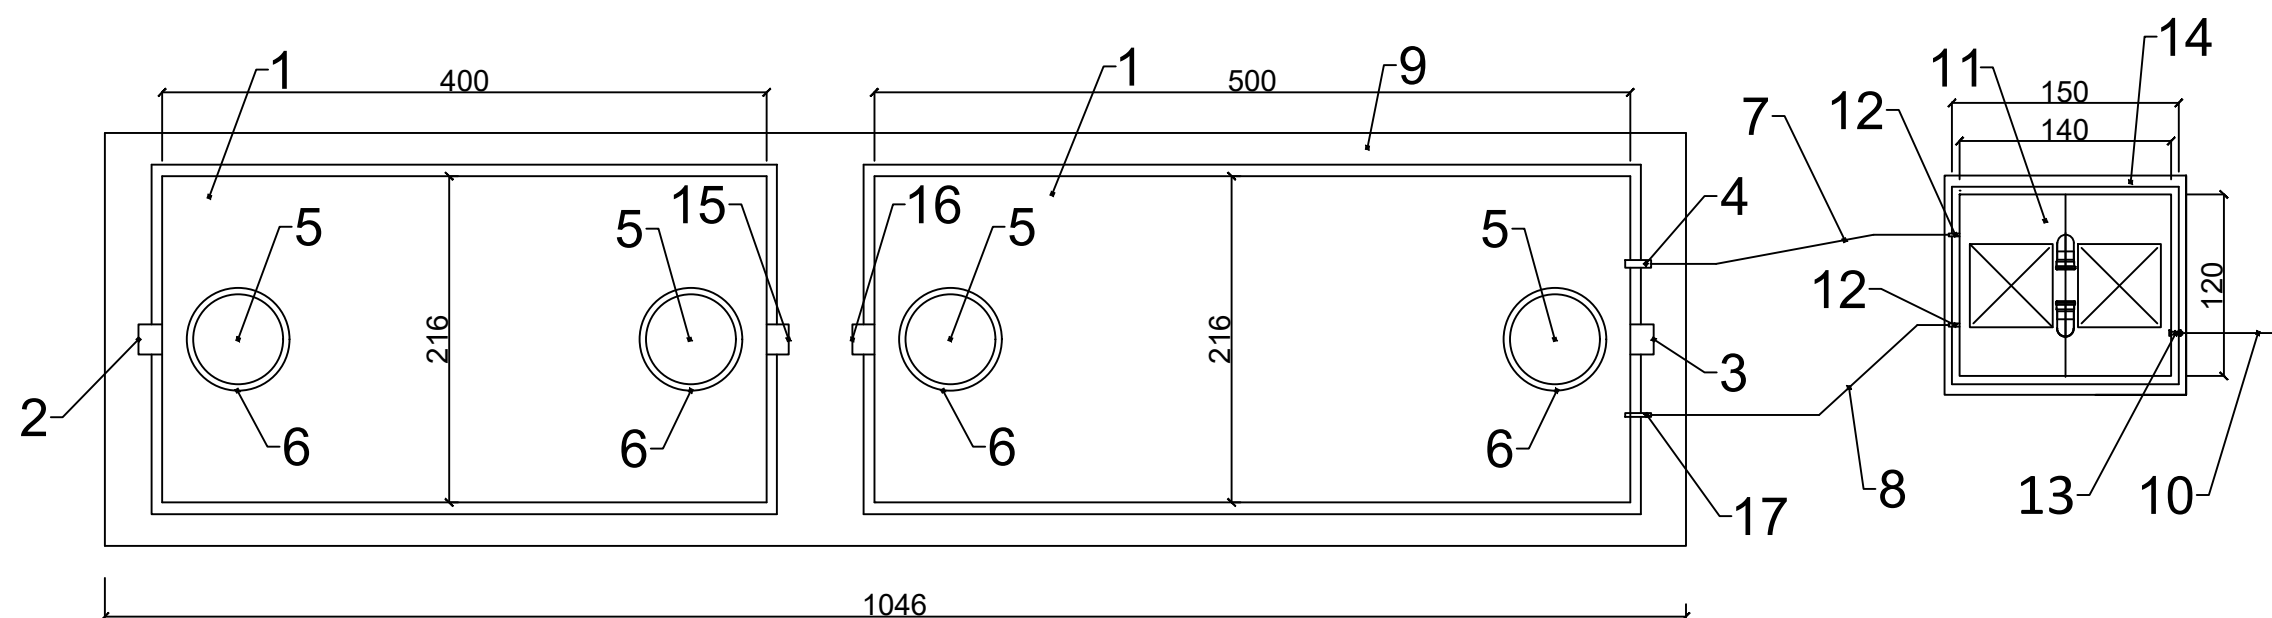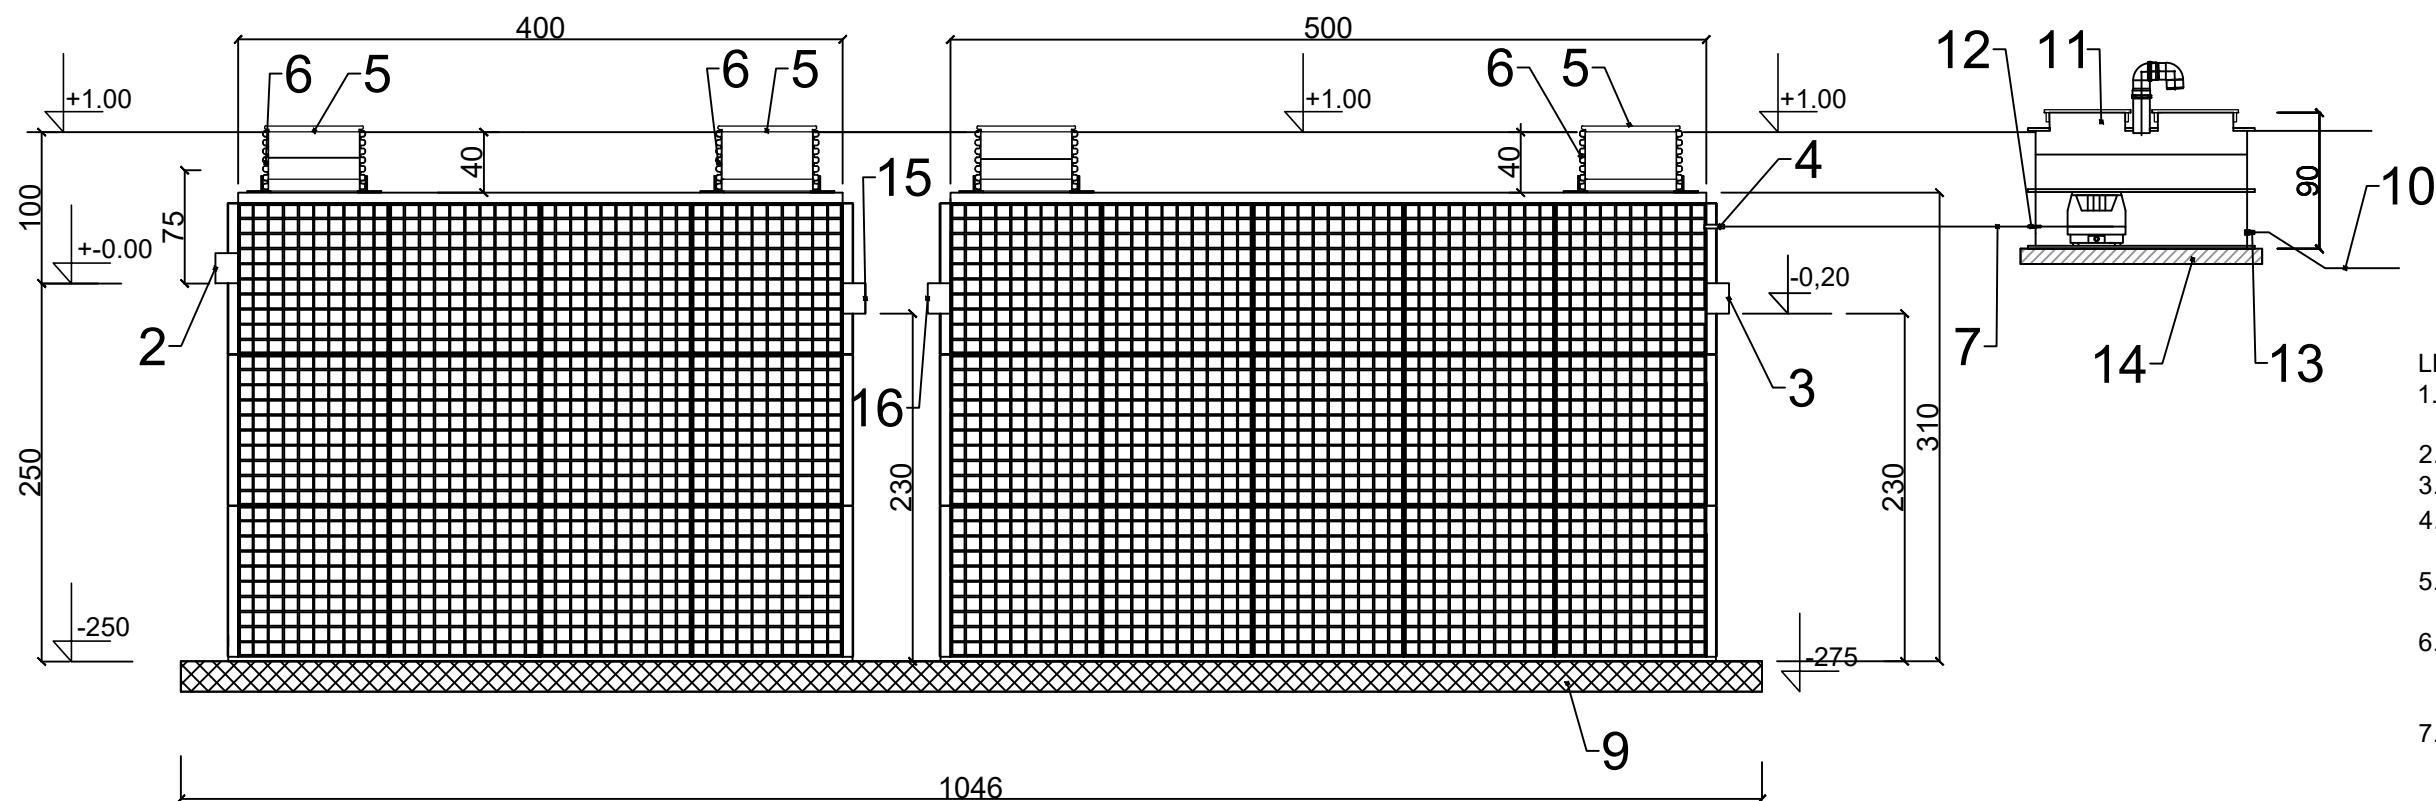

LEGENDA:

1. UREĐAJ - Biaktiv PMB 125 ES
Masa praznog uređaja: 1300+1800 kg.
2. ULJEV - UKC DN/OD 200
3. IZLJEV - UKC DN/OD 200
4. PRIKLJUČAK UREĐAJA ZA ZRAK -
PE100 DN/OD50 PN16 Bara, SDR 11
5. POKLOPAC za ugradnju u zelenu
površinu - pješačka nosivost
6. NASTAVAK OKNA iz korugirane cijevi
*Nastavak se prema koti uređenog
terena.*
7. CIJEV ZA ZRAK - PE100 DN/OD50,
SDR11, PN16
(nije u obimu isporuke uređaja)
*Položiti od kutije puhala do uređaja
(max. duljina 10 m!!!).*
8. CIJEV ZA ZRAK - PE 100, DN/OD 20,
SDR11, PN 16 Bara (nije u obimu
isporuke uređaja)
9. NOSIVA PLOČA UREĐAJA
10. NAPAJANJE - 400V, 1,1 kW, 50Hz, IP
44, 5x2,5mm², 16A, *dovesti do
KONTEJNERA -STROJARNICE*
11. KUTIJA ZA PUHALO
12. PRIKLJUČAK CIJEVI ZA ZRAK PE
100, SDR 11
13. UVODNICA KABELA NAPAJANJA -
M16, 5x2,5mm²
14. NOSIVA PLOČA KUTIJE ZA PUHALO
15. IZLJEV - UKC DN/OD 200 TANK 1
16. ULJEV - UKC DN/OD 200 TANK 2
17. PRIKLJUČAK UREĐAJA ZA ZRAK
-PE100 DN/OD20, PN16 Bara, SDR11
(MAMUT PUMPA)

Material / Material:		PP	List br. / Sheet nr:		ACO građevinski elementi d.o.o.	
Ime / Name:			Datum / Date:		Mjerilo / Scale:	Savska cesta 103/A tel: 01 2700 140 10360 Sesvete www.aco.hr podrska@aco.hr prodaja@aco.hr
Crtao / Drawn:		Saša Dozet	21.10.2024.		1:50	
Nacrtn br. / Drawing nr:		Projekt / Project:		Opis / Description:		
10.015S01		Izvedba za ugradnju u zelenu površinu.		BIAKTIV PMB 125 za T=75 - 100 cm Biološki pročistač II. stupnja pročišćavanja sa recirkulacijom aktivnog mulja		