



BIOLOŠKI PROČISTAČ II. STUPNJA PROČIŠĆAVANJA


ACO BIAKTIV PMB 140 ES

HIDRAULIČKO OPTEREĆENJE 21,00 m3/d

napajanje: 400 V, 3,3 kW, 50 Hz, IP 44, 5x2,5mm2, 16 A

ZA DUBINU ULJEVNE CIJEVI T = 75 - 100 cm

Za ugradnju u zelenu površinu.
Sve mjere prekontrolirati u naravi (na gradilištu) prije same montaže.
Za ugradnju dubine veće od 100 cm izvodi se rasteretna ploča.
Za dubinu ugradnje iznad 150 cm uz rasteretnu ploču izvode se i otvori iznad uređaja promjera 800 mm.

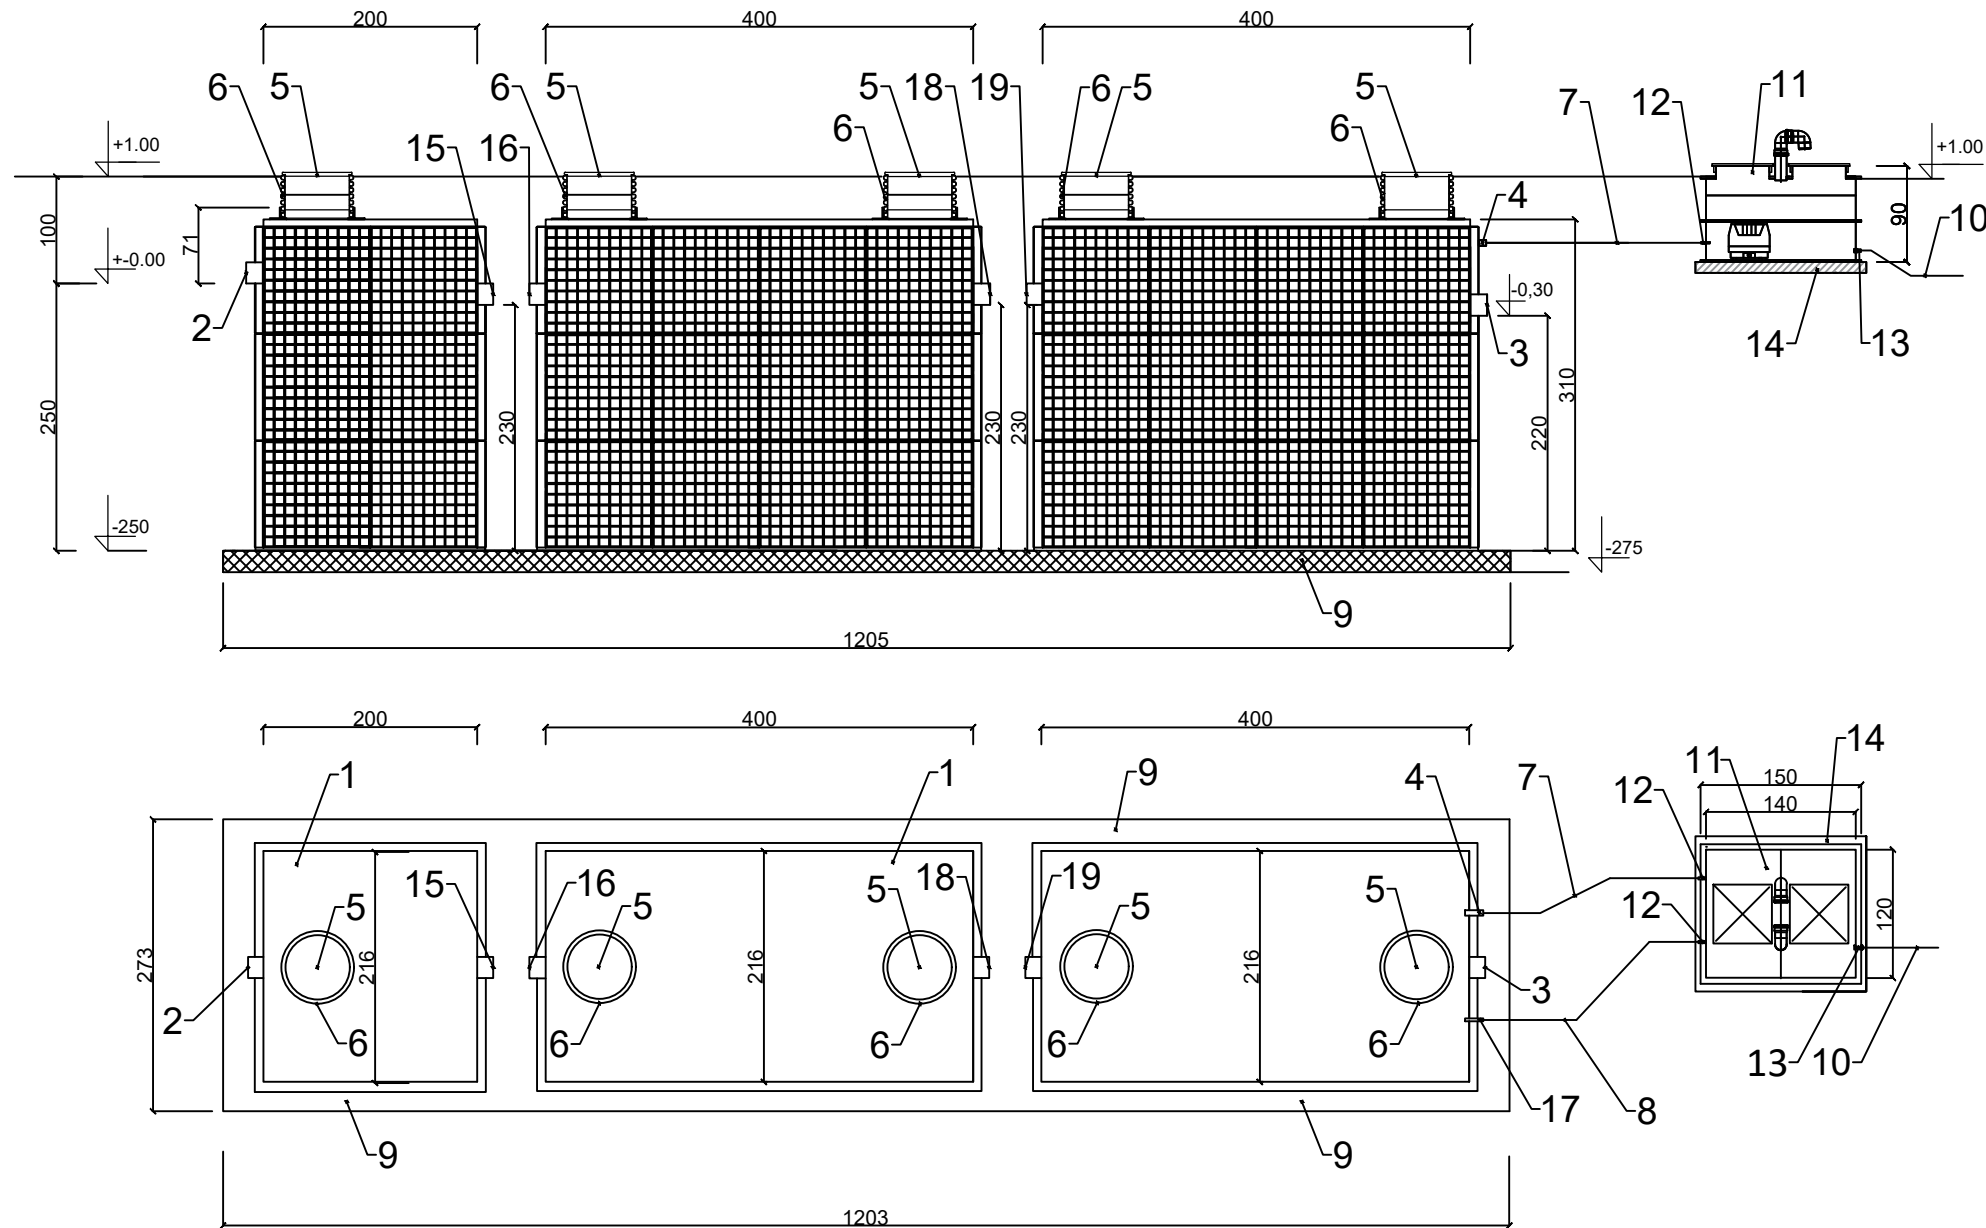

- LEGENDA:
- UREĐAJ - Biaktiv PMB 140 ES
Masa praznog uređaja:
800+1300+1400 kg.
 - ULJEV - UKC DN/OD 200
 - IZLJEV - UKC DN/OD 200
 - PRIKLJUČAK UREĐAJA ZA ZRAK - PE100 DN/OD50 PN16 Bara, SDR 11
 - POKLOPAC za ugradnju u zelenu površinu - pješačka nosivost
 - NASTAVAK OKNA iz korugirane cijevi
Skraćuje se prema koti uređenog terena.
 - CIJEV ZA ZRAK - PE100 DN/OD50, SDR11, PN16
(nije u obimu isporuke uređaja)
Položiti od kutije puhalo do uređaja (max. duljina 10 m!!).
 - CIJEV ZA ZRAK - PE 100, DN/OD 20, SDR11, PN 16 Bara (nije u obimu isporuke uređaja)
 - NOSIVA PLOČA UREĐAJA
 - NAPAJANJE - 400V, 3,3kW, 50Hz, IP 44, 5x2,5mm2, 16A, *dovesti do KONTEJNERA -STROJARNICE*
 - KUTIJA ZA PUHALO
 - PRIKLJUČAK CIJEVI ZA ZRAK PE 100,SDR 11
 - UVODNICA KABELA NAPAJANJA - M16, 5x2,5mm2
 - NOSIVA PLOČA KUTIJE ZA PUHALO
 - IZLJEV - UKC DN/OD 200 TANK 1
 - ULJEV - UKC DN/OD 200 TANK 2
 - PRIKLJUČAK UREĐAJA ZA ZRAK -PE100 DN/OD20,PN16 Bara,SDR11 (MAMUT PUMPA)
 - IZLJEV TANK 2 DN/OD 200
 - ULJEV TANK 3 DN/OD DN 200

Materijal / Material:	PP	List br. / Sheet nr:	
Ime / Name:		Datum / Date:	
Crtao / Drawn:	Saša Dozet	21.10.2024.	Mjerilo / Scale: 1:50
Nacrt br. / Drawing nr:	10.017S01	Projekt / Project:	
		Ugradnja / Installation condition:	
		Izvedba za ugradnju u zelenu površinu.	
		Opis / Description:	BIAKTIV PMB 140 za T=65 - 100 cm Biološki pročištač II. stupnja pročišćavanja sa recirkulacijom aktivnog mulja