



BIOLOŠKI PROČISTAČ II. STUPNJA PROČIŠĆAVANJA

ACO BIAKTIV PMB 170 ES

HIDRAULIČKO OPTEREĆENJE 25,50 m³/d

napajanje: 400 V, 3,3 kW, 50 Hz, IP 44, 5x2,5mm², 16 A

ZA DUBINU ULJEVNE CIJEVI T = 75 - 100 cm

Za ugradnju u zelenu površinu.

Sve mjere prekontrolirati u naravi (na gradilištu) prije same montaže.

Za dubinu ugradnje veće od 100 cm izvodi se rasteretna ploča.

Za dubinu ugradnje veće od 150 cm izvode se uz rasteretnu ploču i otvori iznad uređaja promjera 800mm.

LEGENDA:

1. UREĐAJ - Biaktiv P 170 ES
Masa praznog uređaja:3x1400 kg.

2. ULJEV - UKC DN/OD 200

3. IZLJEV - UKC DN/OD 200

4. PRIKLJUČAK UREĐAJA ZA ZRAK - PE100 DN/OD50 PN16 Bara, SDR 11

5. POKLOPAC za ugradnju u zelenu površinu - pješačka nosivost

6. NASTAVAK OKNA iz korugirane cijevi
Skraćuje se prema koti uređenog terena.

7. CIJEV ZA ZRAK - PE100 DN/OD50, SDR11, PN16
(nije u obimu isporuke uređaja)
Položiti od kutije puhalo do uređaja (max. duljina 10 m!!).

8. CIJEV ZA ZRAK - PE 100, DN/OD 20, SDR11, PN 16 Bara (nije u obimu isporuke uređaja)

9. NOSIVA PLOČA UREĐAJA

10. NAPAJANJE - 400V, 3,3kW, 50Hz, IP 44, 5x2,5mm², 16A, *dovesti do KONTEJNERA -STROJARNICE*

11. KUTIJA ZA PUHALO

12. PRIKLJUČAK CIJEVI ZA ZRAK PE 100,SDR 11

13. UVODNICA KABELA NAPAJANJA - M16, 5x2,5mm²

14. NOSIVA PLOČA KUTIJE ZA PUHALO


15. IZLJEV - UKC DN/OD 200 TANK 1

16. ULJEV - UKC DN/OD 200 TANK 2

17. PRIKLJUČAK UREĐAJA ZA ZRAK -PE100 DN/OD20,PN16 Bara,SDR11 (MAMUT PUMPA)

18. IZLJEV TANK 2 DN/OD 200

19. ULJEV TANK 3 DN/OD DN 200

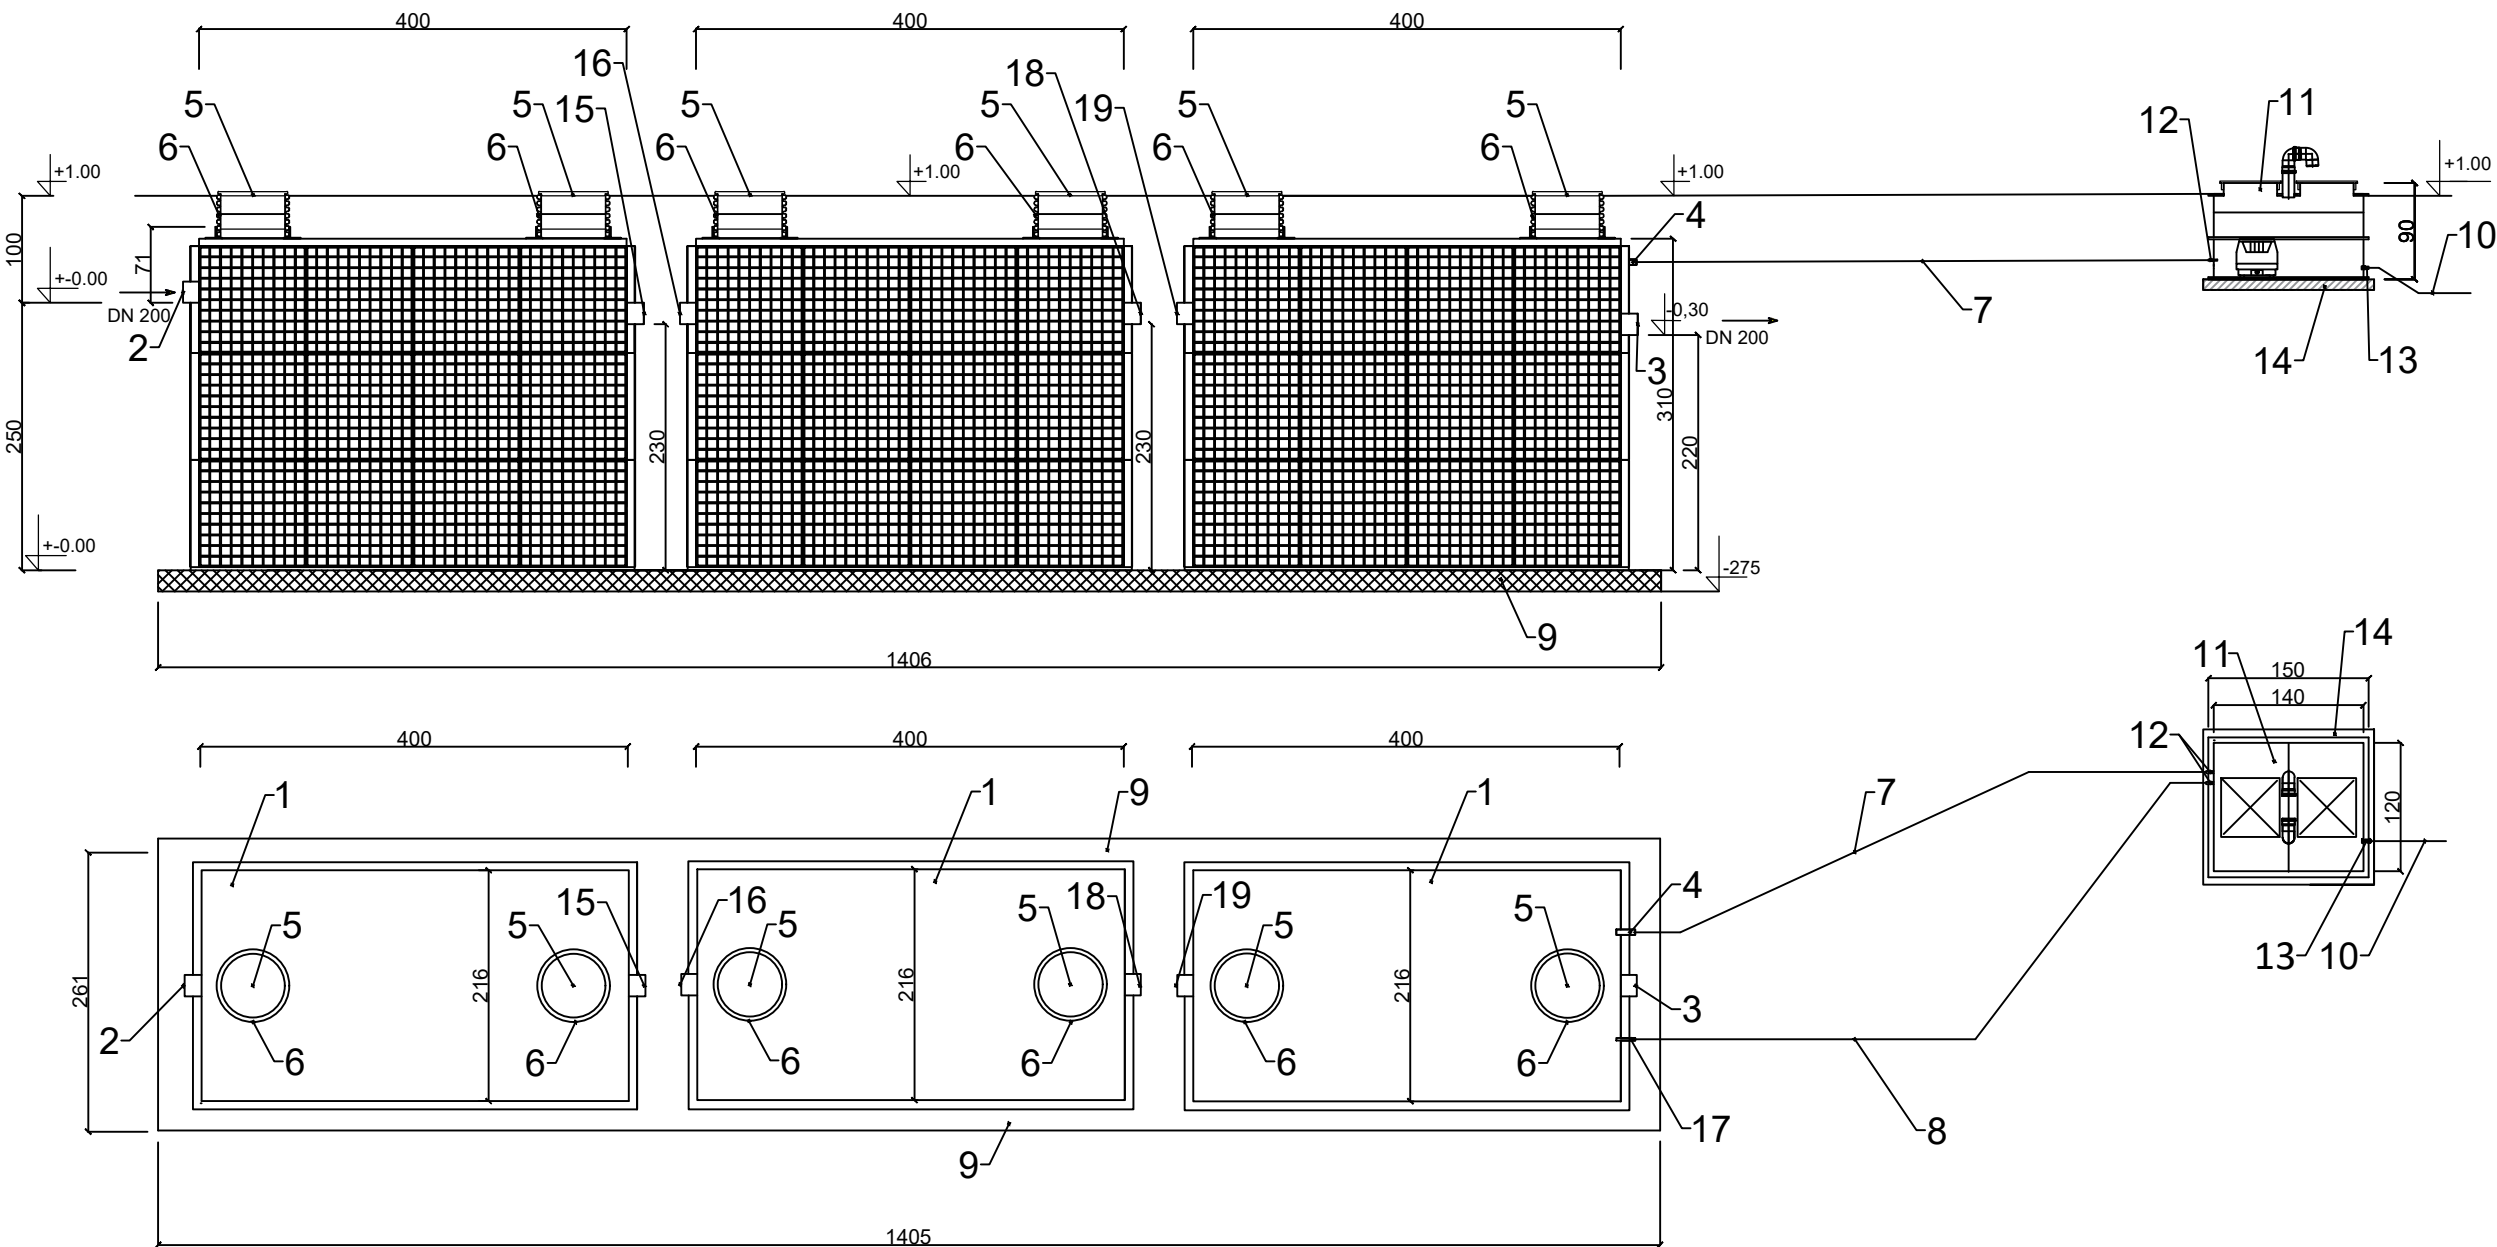

Materijal / Material: PP		List br. / Sheet nr:		ACO građevinski elementi d.o.o.	
Ime / Name:		Datum / Date:		Savska cesta 103A tel: 01 2700 140 podrska@aco.hr	
Saša Dozet		21.10.2024.		10360 Sesvete www.aco.hr prodaja@aco.hr	
Crtao / Drawn:		1:50			
Nacrt br. / Drawing nr:		Opis / Description:			
10.018		Projekt / Project:		BIAKTIV PMB 170 za T=75 - 100 cm	
		Ugradnja / Installation condition:		Biološki pročištač II. stupnja pročišćavanja	
		Izvedba za ugradnju u zelenu površinu.		sa recirkulacijom aktivnog mulja	