


BIOLOŠKI PROČISTAČ II. STUPNJA PROČIŠĆAVANJA ACO BIAKTIV PMB 30 ES HIDRAULIČKO OPTEREĆENJE 4,5 m³/d napajanje: 230 V, 230 W, 50 Hz, IP 44, 5x2,5mm², 16 A ZA DUBINU ULJEVNE CIJEVI T = 75- 100 cm

Za ugradnju u zelenu površinu.


Sve mjere prekontrolirati u naravi (na gradilištu) prije same montaže.

Za dubine ugradnje iznad 100 cm obavezno izvesti rasteretnu ploču.

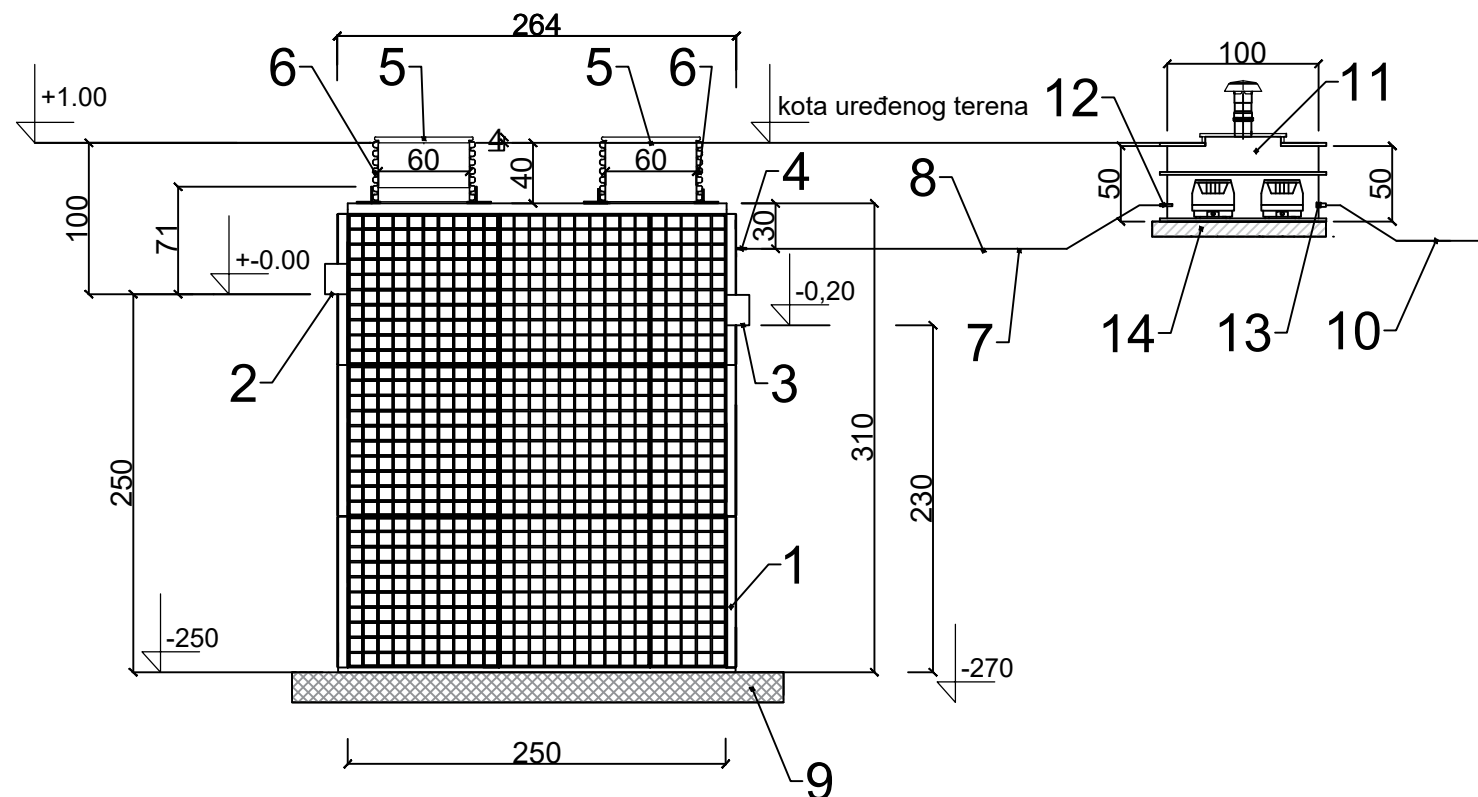

LEGENDA:

1. UREĐAJ - Biaktiv PMB 30 ES
Masa praznog uređaja: 1100 kg.
2. ULJEV - UKC DN/OD 160
3. IZLJEV - UKC DN/OD 160
4. PRIKLJUČAK UREĐAJA ZA ZRAK - PE100 DN/OD PN16 Bara, SDR 11
5. POKLOPAC za ugradnju u zelenu površinu - pješačka nosivost
6. NASTAVAK OKNA iz korugirane cijevi
Skraćuje se prema koti uređenog terena.
7. CIJEV ZA ZRAK - PE100 DN/OD25, SDR11, PN16
(nije u obimu isporuke uređaja)
Položiti od kutije puhalo do uređaja (max. duljina 10 m!!).
8. CIJEV ZA ZRAK - PE 100, DN/OD 20, SDR11, PN 16 Bara (nije u obimu isporuke uređaja)
9. NOSIVA PLOČA UREĐAJA
10. NAPAJANJE - 230V, 230W, 50Hz, IP 44, 5x2,5mm², 16A, *Dovesti do kutije puhalo.*
11. KUTIJA ZA PUHALO
12. PRIKLJUČAK KUTIJE ZA ZRAK PE 100, SDR 11
13. UVODNICA KABELA NAPAJANJA - M16, 3x2,5mm²
14. NOSIVA PLOČA KUTIJE ZA PUHALO

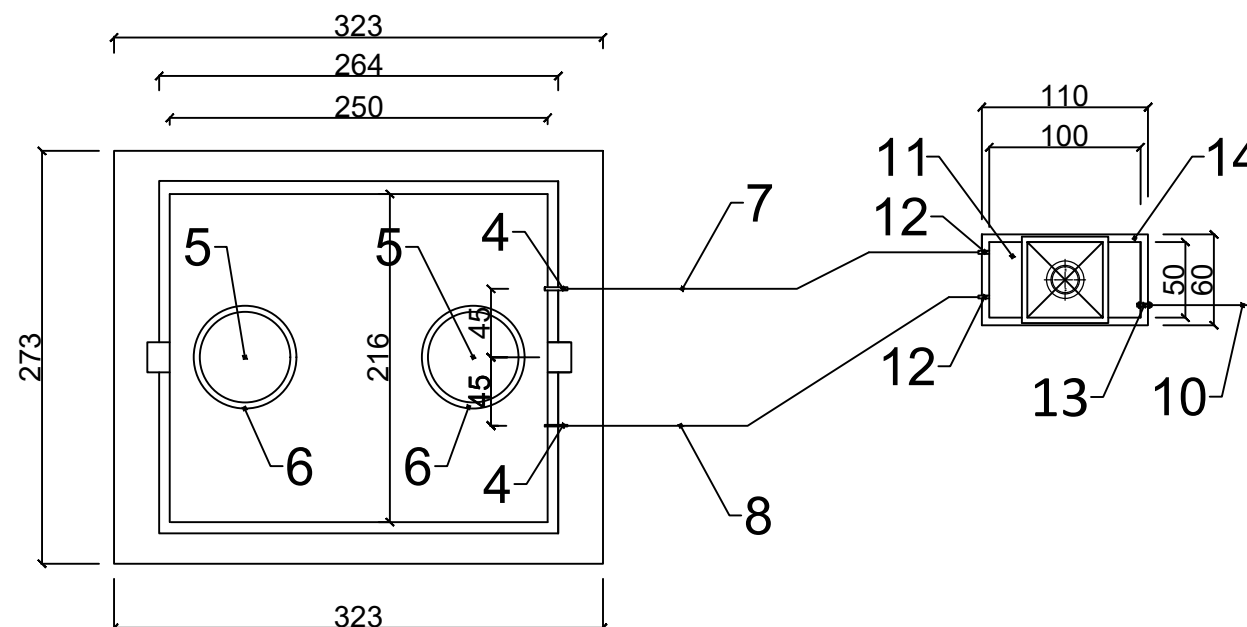

Materijal / Material:	PP	List br. / Sheet nr:			ACO građevinski elementi d.o.o. Savska cesta 103A tel: 01 2700 140 10360 Sesvete www.aco.hr podrška@aco.hr prodaja@aco.hr
Ime / Name:		Datum / Date:	22.10.2024.		
Crtao / Drawn:	Saša Dozet			Mjerilo / Scale:	1:50
Nacrtni br. / Drawing nr:	10.006	Projekt / Project:		Opis / Description:	
		Ugradnja / Installation condition:	Izvedba za ugradnju u zelenu površinu		
					BIAKTIV PMB 30 za T=75 - 100 cm Biološki pročištač II. stupnja pročišćavanja sa recirkulacijom aktivnog mulja