




BIOLOŠKI PROČISTAČ II. STUPNJA PROČIŠĆAVANJA
ACO BIAKTIV PMB 30 ES
HIDRAULIČKO OPTEREĆENJE 4,50 m3/d
napajanje: 230 V,280 W, 50 Hz, IP 44, 3x2,5mm2,20 A
ZA DUBINU ULJEVNE CIJEVI T = < 150 cm

Za ugradnju ispod parking površine
Sve mjere prekontrolirati u naravi (na gradilištu) prije same montaže.
Za dubine ugradnje veće od 150 cm izvode se otvori promjera 800mm.

LEGENDA:

- UREĐAJ - Biaktiv PMB 30 ES
Masa praznog uređaja: 1100 kg.
- ULJEV - UKC DN/OD 160
- IZLJEV - UKC DN/OD 160
- PRIKLJUČAK UREĐAJA ZA ZRAK - PE100
DN/OD25 PN16 Bara, SDR 11 (nije u obimu isporuke)
- POKLOPAC za ugradnju u parking površinu
- nosivost B klasa (125 kN) SAKU
PLASTIČNI POKLOPAC klasa opt. B 125 kN
- OPCIJA PLASTIČNI POKLOPAC klasa
opt. K3 za ugradnju u zeleno područje
- NASTAVAK OKNA iz korugirane cijevi
Skraćuje se prema koti uređenog terena.
- CIJEV ZA ZRAK - PE100 DN/OD25, SDR11,
PN16
(nije u obimu isporuke uređaja)
*Položiti od kutije puhala do uređaja
(max. duljina 10 m!!).*
- CIJEV ZA ZRAK - PE 100, DN/OD 20,
SDR11, PN 16 Bara (nije u obimu isporuke uređaja)
- NOSIVA PLOČA UREĐAJA
- NAPAJANJE - 230V, 380W, 50Hz, IP 44,
3x2,5mm2, 16A,*Dovesti do kutije puhala.*
- KUTIJA ZA PUHALO
- PRIKLJUČAK KUTIJE ZA ZRAK PE
100,SDR 11
- UVODNICA KABELA NAPAJANJA - M16,
3x2,5mm2
- NOSIVA PLOČA KUTIJE ZA PUHALO
- EPS STIROPOR
- A-B RASTERETNA PLOČA

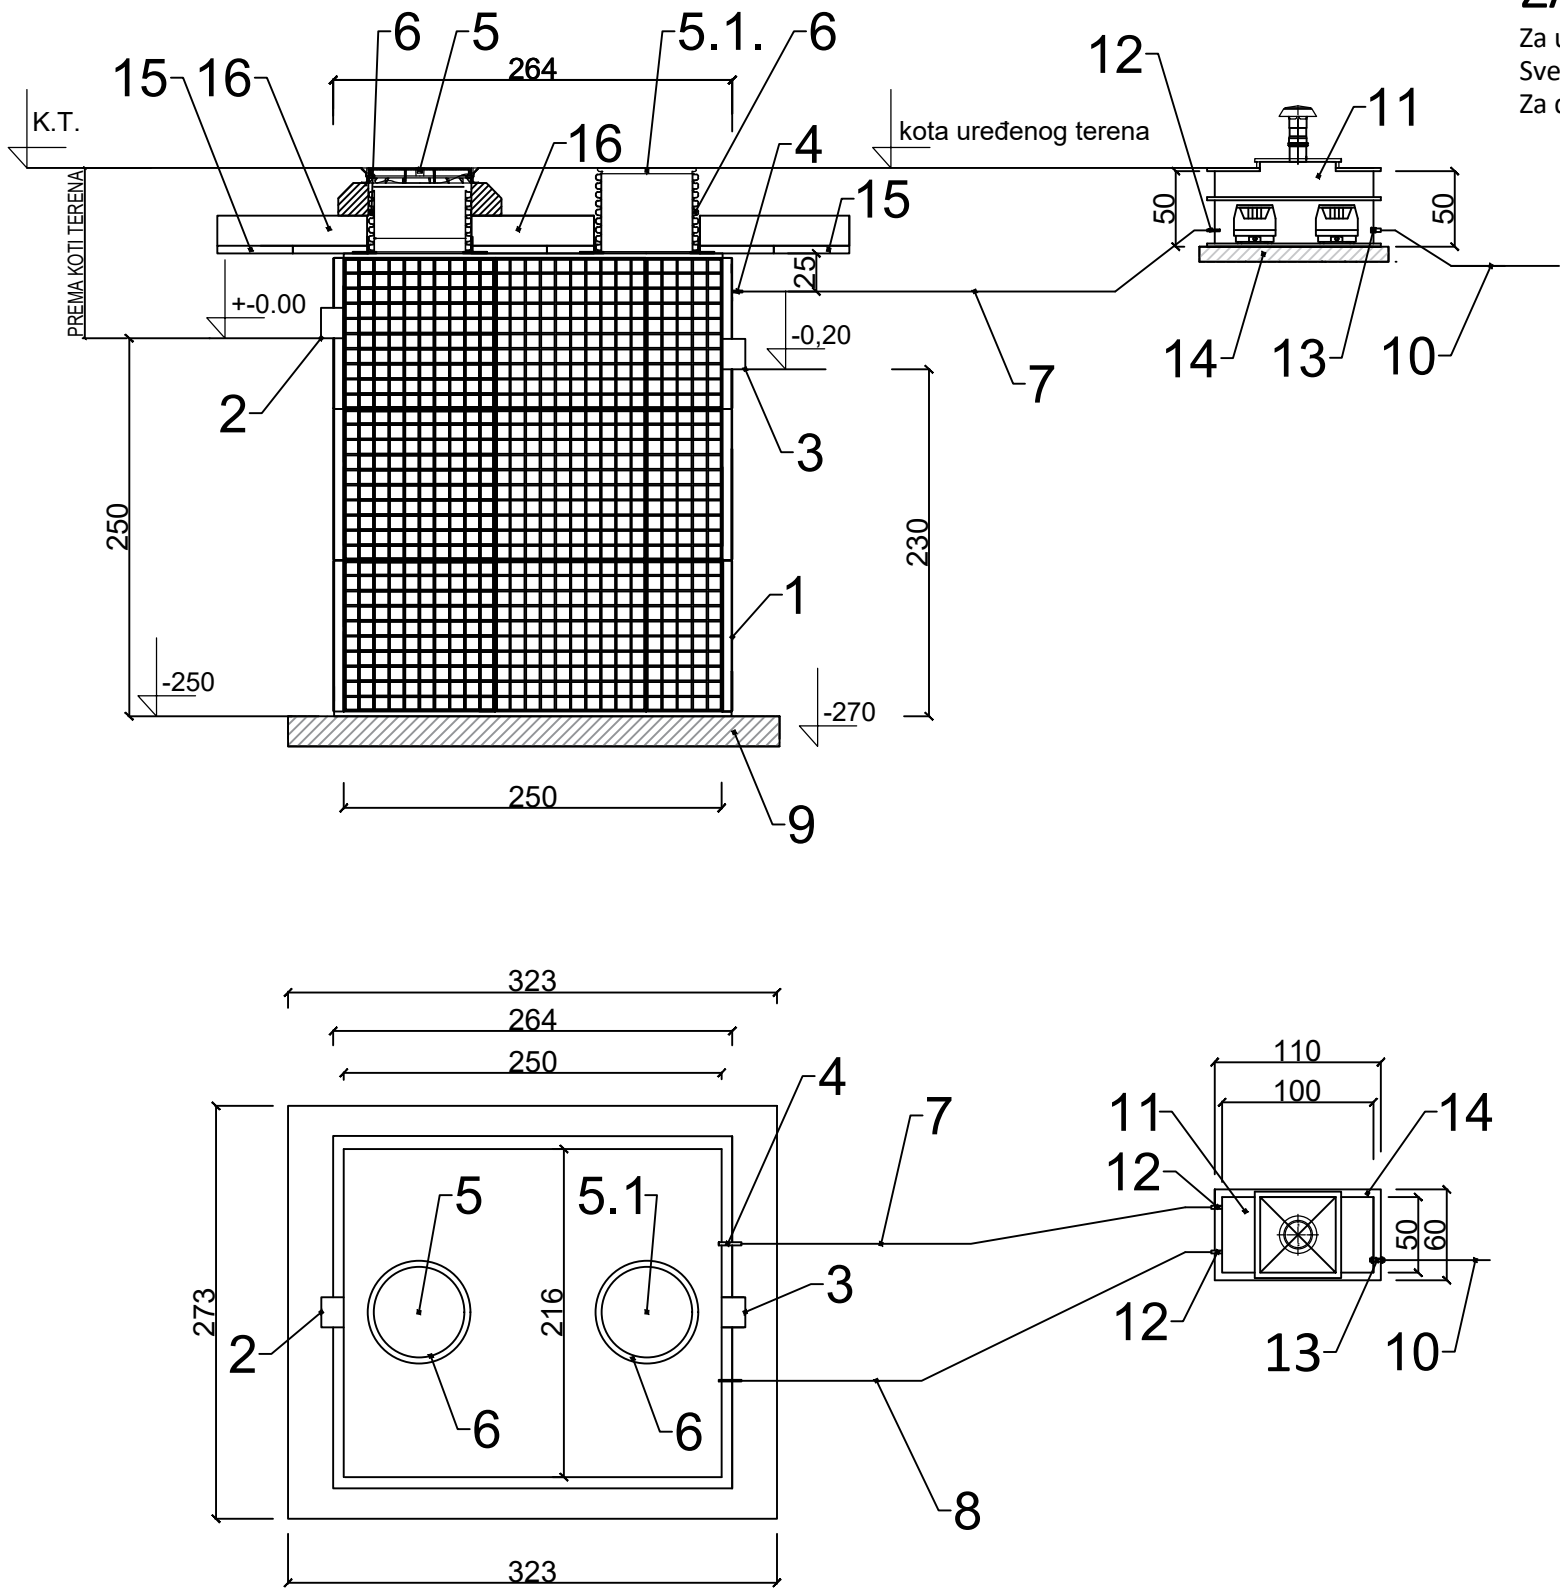

Materijal / Material:	PP	Nacrtni broj / Drawing nr:	08
Ime / Name:		Datum / Date:	Mjerilo / Scale: 1:50
Crtao / Drawn:	Saša Dozet	29.06.2024.	prilagođeno / fit
Ugradnja / Installation condition:		Opis / Description:	
Izvedba za ugradnju ispod parking površine.		BIAKTIV PMB 30 za T=<150 cm Biološki pročištač II. stupnja pročišćavanja recirkulacijom aktivnog mulja	



ACO građevinski elementi d.o.o.

Savska cesta 103A tel: 01 2700 140
10360 Sesvete www.aco.hr prodaja@aco.hr