


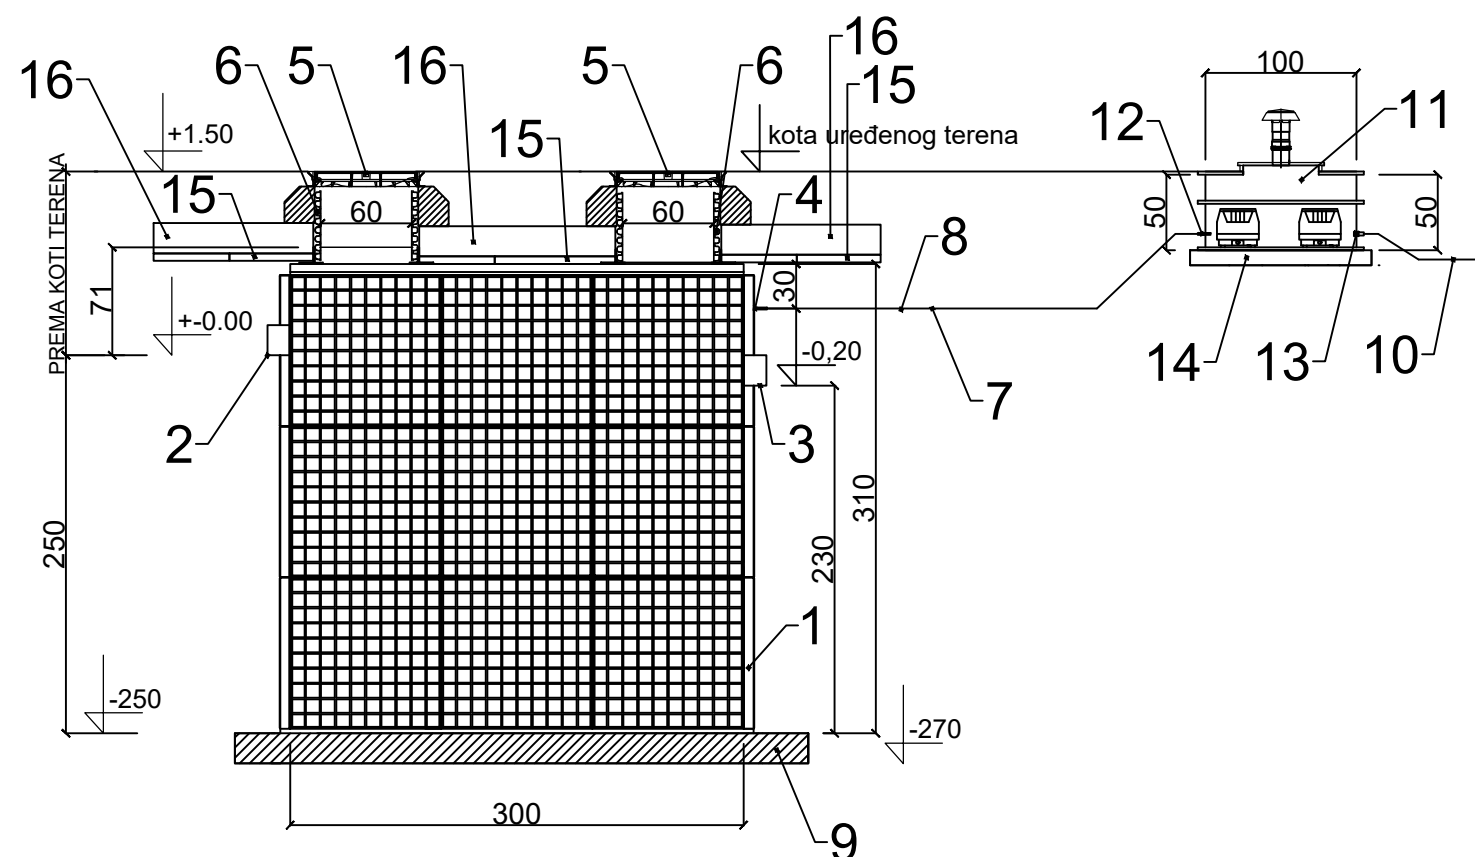


BIOLOŠKI PROČISTAČ II. STUPNJA PROČIŠĆAVANJA ACO BIAKTIV PMB 35 ES HIDRAULIČKO OPTEREĆENJE 5,25 m³/d napajanje: 230 V, 275 W, 50 Hz, IP 44, 5x2,5mm², 16 A ZA DUBINU ULJEVNE CIJEVI T = 75 - 150 cm

Za ugradnju ispod parking površine
Sve mjere prekontrolirati u naravi (na gradilištu) prije same montaže.
Za dubine ugradnje iznad 100 cm od kote uljevne cijevi obavezno izvesti rasteretnu ploču.
Za dubinu ugradnje veće od 150 cm otvori se izvode sa promjerom 800 mm.

LEGENDA:

1. UREĐAJ - Biaktiv PMB 35 ES
Masa praznog uređaja: 1250 kg.
2. ULJEV - UKC DN/OD 160
3. IZLJEV - UKC DN/OD 160
4. PRIKLJUČAK UREĐAJA ZA ZRAK - PE100 DN/OD20 PN16 Bara, SDR 11
5. POKLOPAC za ugradnju u parking površinu - nosivost klasa B 125 kN, ACO SAKU PLAST.POKLOPAC B klasa
6. NASTAVAK OKNA iz korugirane cijevi
Skraćuje se prema koti uređenog terena.
7. CIJEV ZA ZRAK - PE100 DN/OD25, SDR11, PN16
(nije u obimu isporuke uređaja)
Položiti od kutije puhalo do uređaja
8. CIJEV ZA ZRAK - PE 100, DN/OD 20, SDR11, PN 16 Bara (nije u obimu isporuke uređaja)
9. NOSIVA PLOČA UREĐAJA
10. NAPAJANJE - 230V, 275W, 50Hz, IP 44, 5x2,5mm², 16A, *Dovesti do kutije puhalo.*
11. KUTIJA ZA PUHALO
12. PRIKLJUČAK KUTIJE ZA ZRAK PE 100, SDR 11
13. UVODNICA KABELA NAPAJANJA - M16, 3x2,5mm²
14. NOSIVA PLOČA KUTIJE ZA PUHALO
15. EPS STIROPOR SA FOLIJOM
16. A-B RASTERETNA PLOČA
(max. duljina 10 m!!).

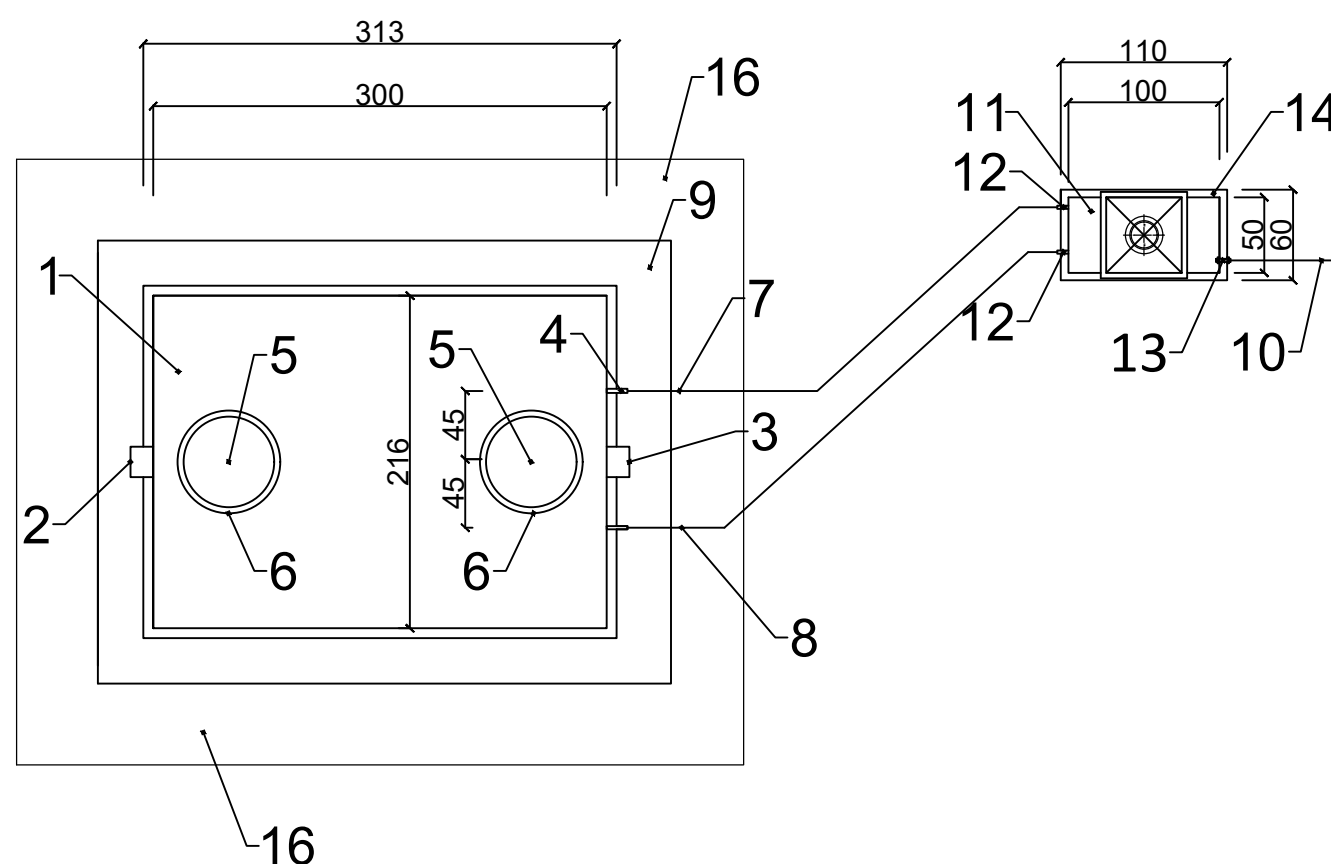

Materijal / Material:	PP	List br. / Sheet nr:			ACO građevinski elementi d.o.o. Savska cesta 103A tel: 01 2700 140 10360 Sesvete www.aco.hr podrska@aco.hr prodaja@aco.hr
	Ime / Name:	Datum / Date:	Mjerilo / Scale:		
Crtao / Drawn:	Saša Dozet	21.10.2024.	1:50		
Nacrt br. / Drawing nr:		Projekt / Project:		Opis / Description:	BIAKTIV PMB 35 za T=75 - 100 cm Biološki pročištač II. stupnja pročišćavanja sa recirkulacijom aktivnog mulja
10.007		Ugradnja / Installation condition:			
		Izvedba za ugradnju ispod parking površine			