



PRESJEK

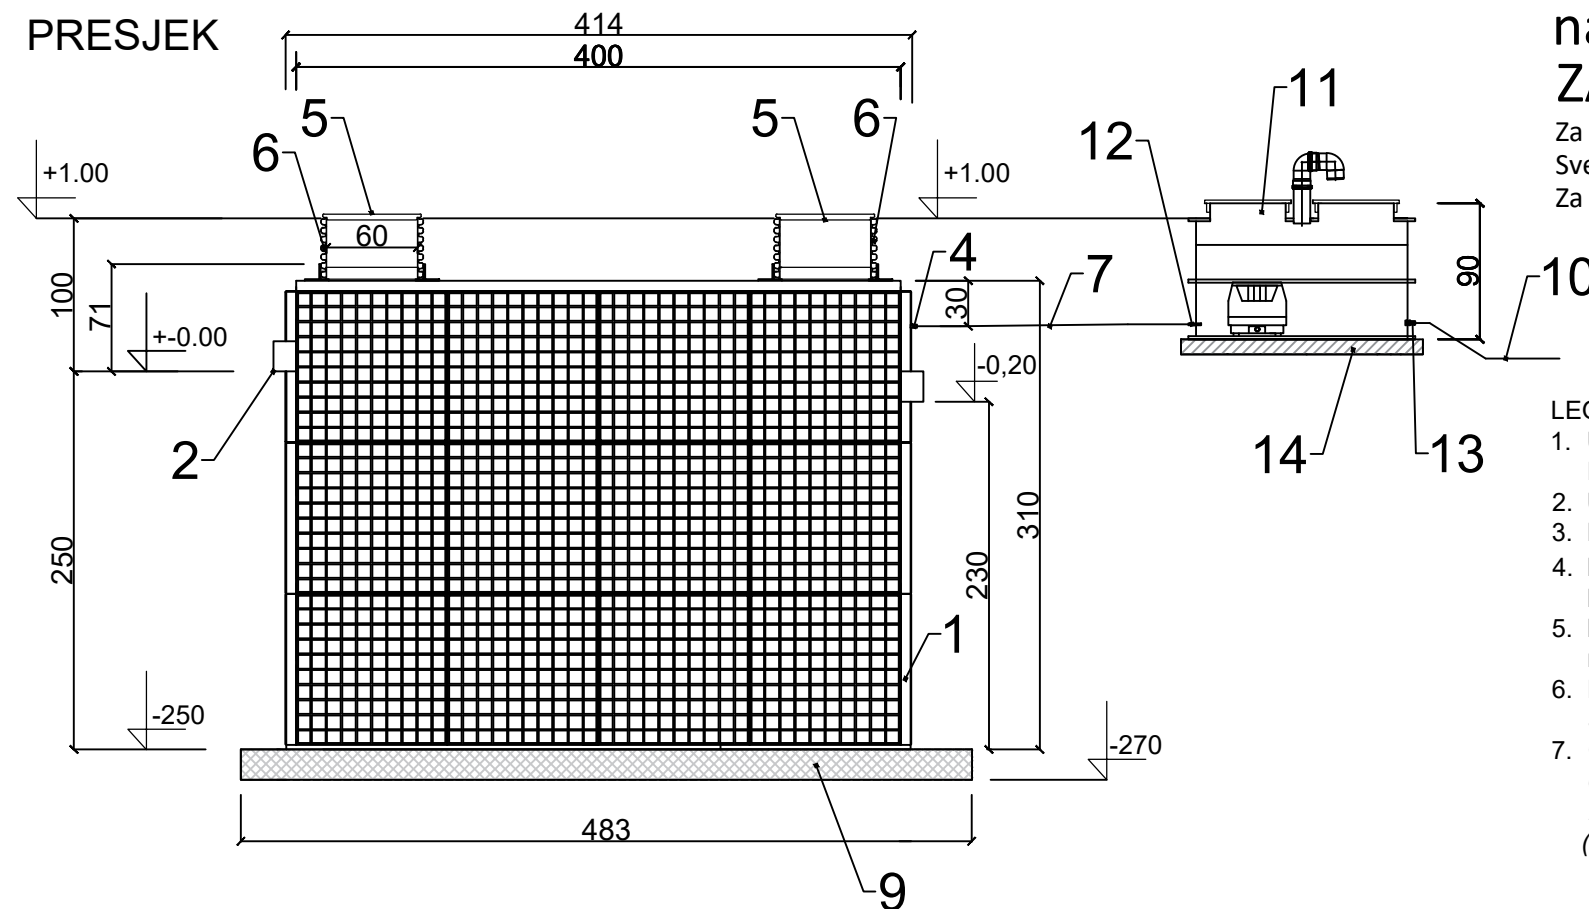

TLOCRT

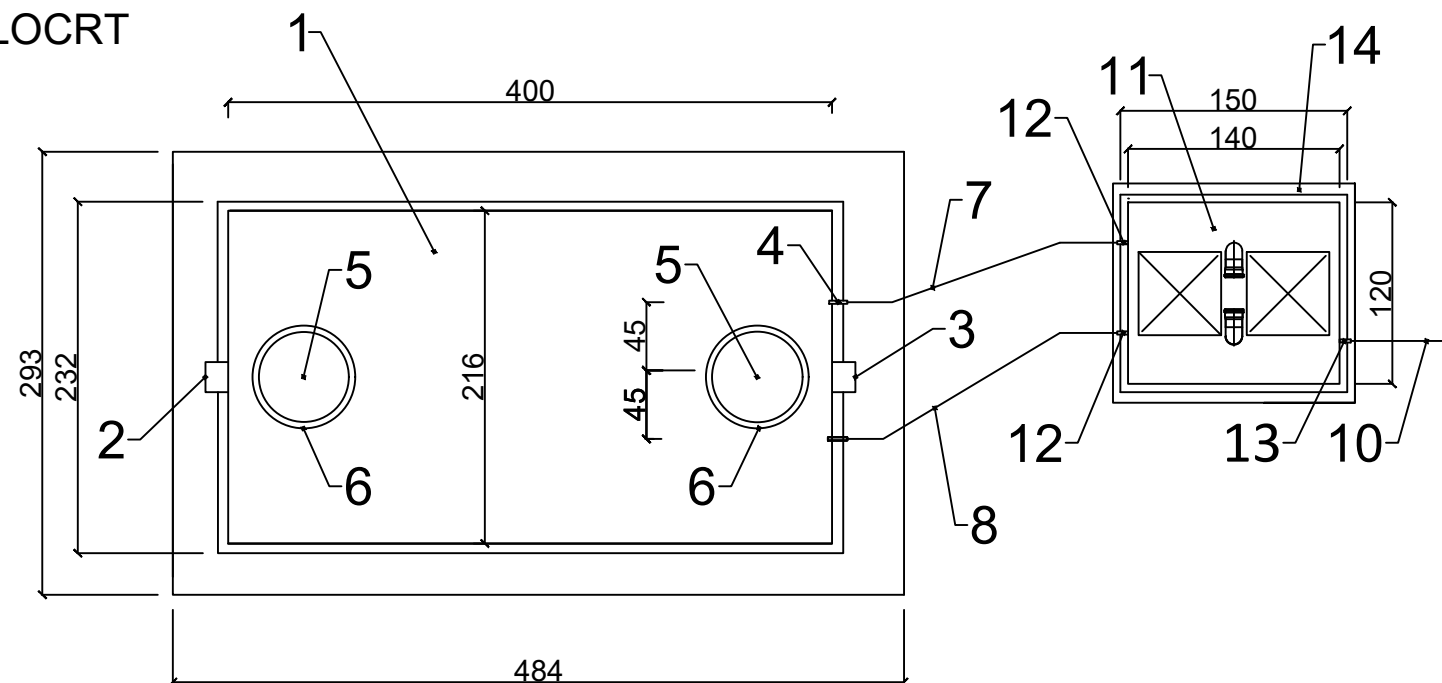

BIOLOŠKI PROČISTAČ II. STUPNJA PROČIŠĆAVANJA ACO BIAKTIV PMB 45 ES HIDRAULIČKO OPTEREĆENJE 5,25 m³/d napajanje: 400 V, 1,5 kW, 50 Hz, IP 44, 5x2,5mm², 16 A ZA DUBINU ULJEVNE CIJEVI T = 75 - 100 cm

Za ugradnju u zelenu površinu.
Sve mjere prekontrolirati u naravi (na gradilištu) prije same montaže.
Za dubinu ugradnje veću od 100 cm izvodi se rasteretna ploča.

LEGENDA:

1. UREĐAJ - Biaktiv PMB 45 ES
Masa praznog uređaja: 1400 kg.
2. ULJEV - UKC DN/OD 160
3. IZLJEV - UKC DN/OD 160
4. PRIKLJUČAK UREĐAJA ZA ZRAK - PE100 DN/OD40 PN16 Bara, SDR 11
5. POKLOPAC za ugradnju u zelenu površinu - pješačka nosivost
6. NASTAVAK OKNA iz korugirane cijevi
Skraćuje se prema koti uređenog terena.
7. CIJEV ZA ZRAK - PE100 DN/OD40, SDR11, PN16
(nije u obimu isporuke uređaja)
*Položiti od kutije puhala do uređaja
(max. duljina 10 m!!).*
8. CIJEV ZA ZRAK - PE 100, DN/OD 20, SDR11, PN 16 Bara (nije u obimu isporuke uređaja)
9. NOSIVA ARMIRANO - BETONSKA PLOČA UREĐAJA
10. NAPAJANJE - 400V, 1,5kW, 50Hz, IP 44, 5x2,5mm², 16A, *Dovesti do kutije puhala.*
11. KUTIJA ZA PUHALO 150x120x90 cm
12. PRIKLJUČAK CIJEVI ZA ZRAK PE 100, SDR 11
13. UVODNICA KABELA NAPAJANJA - M16, 5x2,5mm²
14. NOSIVA PLOČA KUTIJE ZA PUHALO

Materijal / Material:	PP	List br. / Sheet nr:	
Ime / Name:		Datum / Date:	Mjerilo / Scale:
Crtao / Drawn:	Saša Dozet	21.10.2024.	1:50
Nacrtao / Drawing nr:	10.008	Projekt / Project:	
		Ugradnja / Installation condition:	
		Izvedba za ugradnju u zelenu površinu.	
			Opis / Description:
			BIAKTIV PMB 45 za T=75 - 100 cm Biološki pročištač II. stupnja pročišćavanja sa recirkulacijom aktivnog mulja