



PRESJEK

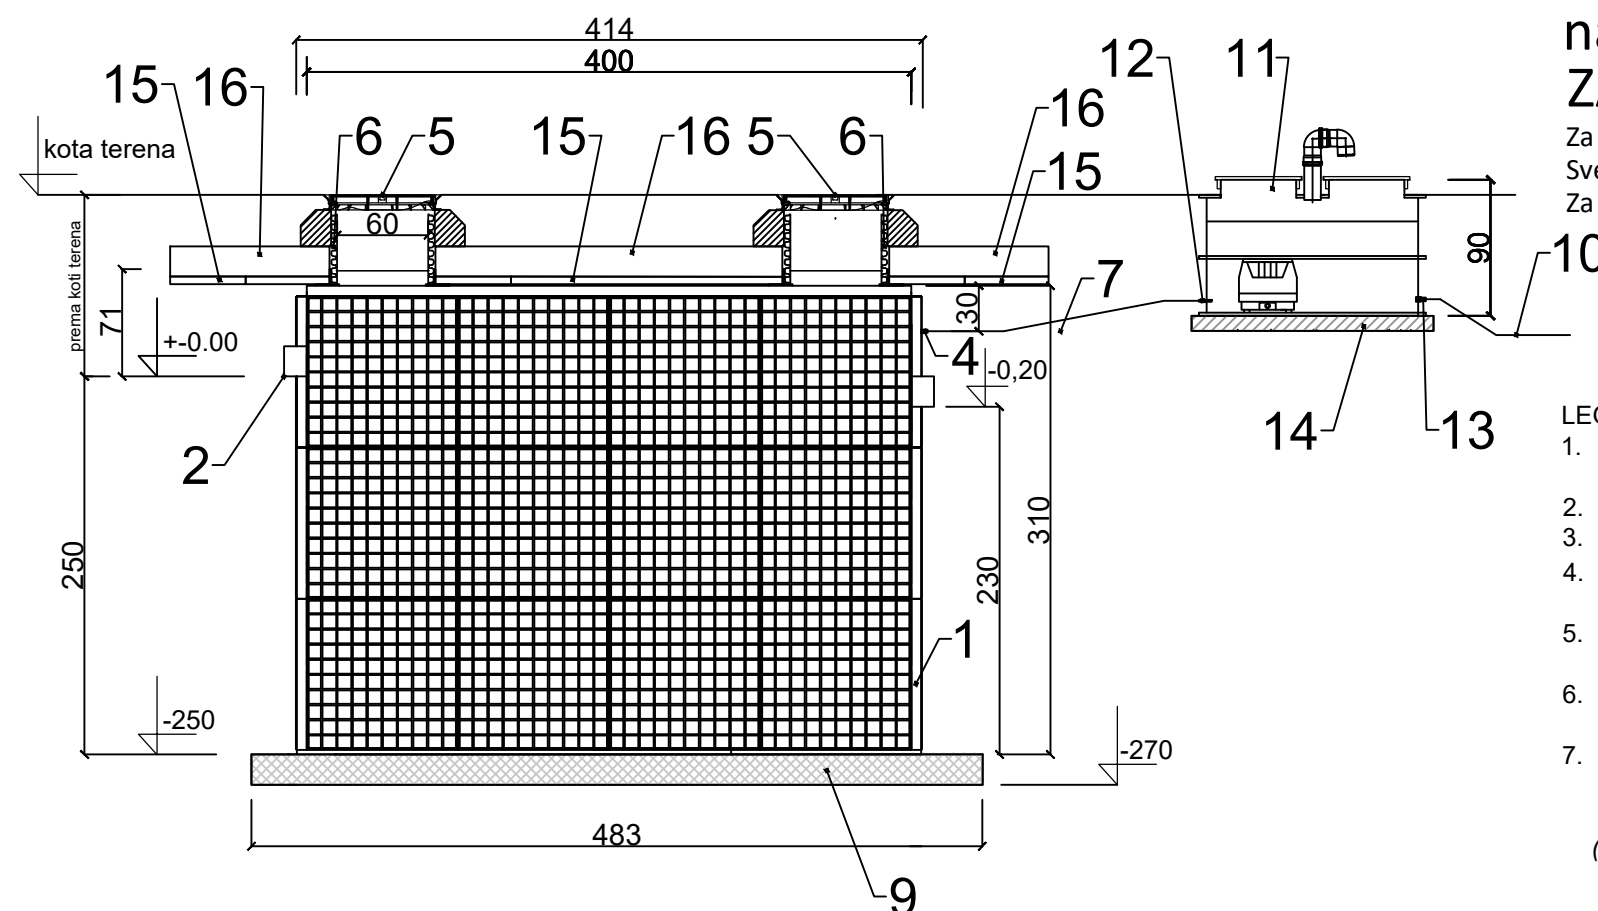

TLOCRT

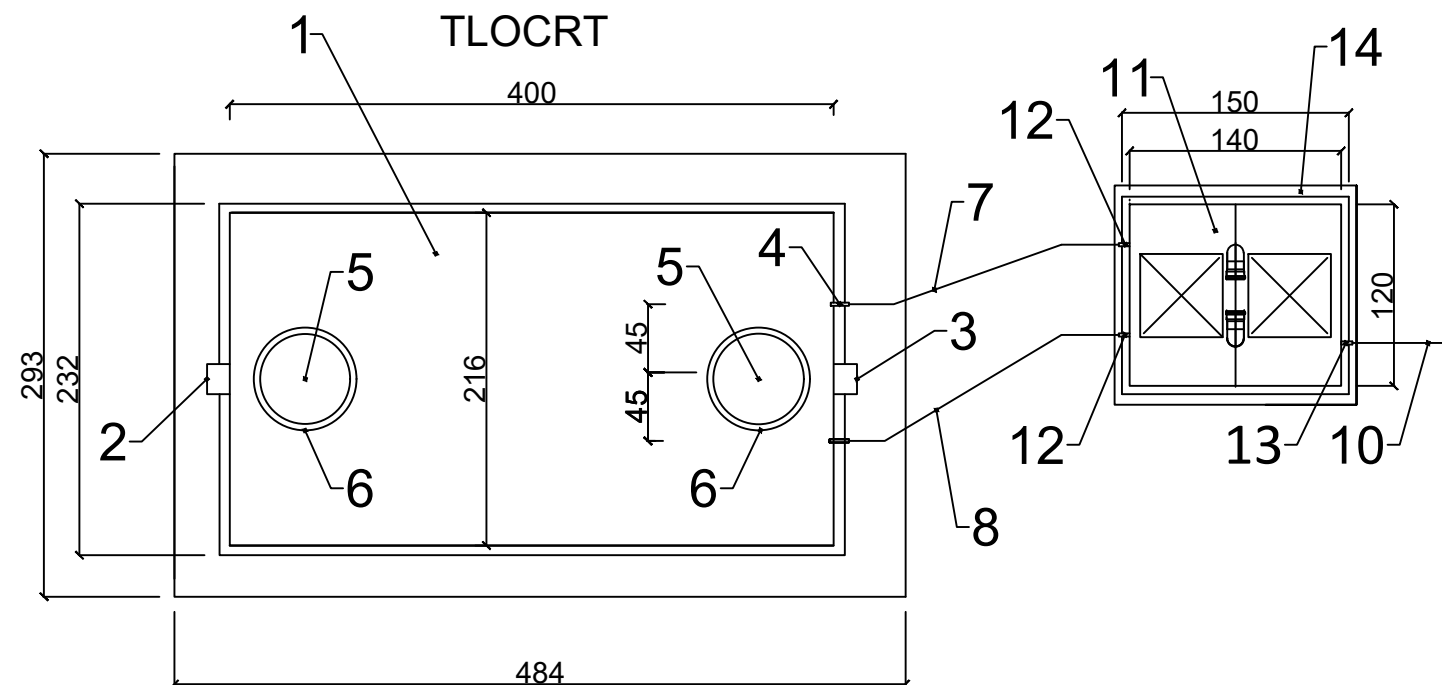

BIOLOŠKI PROČISTAČ II. STUPNJA PROČIŠČAVANJA ACO BIAKTIV PMB 45 ES

HIDRAULIČKO OPTEREČENJE 5,25 m³/d

napajanje: 400 V, 1,5 kW, 50 Hz, IP 44, 5x2,5mm², 16 A
ZA DUBINU ULJEVNE CIJEVI T = <150 cm

Za ugradnju ispod parking površine

Sve mjere prekontrolirati u naravi (na gradilištu) prije same montaže.

Za dubine ugradnje iznad 150 cm, otvori na uređaju se izvode promjera 800mm.

LEGENDA:

1. UREĐAJ - Biaktiv PMB 45 ES
Masa praznog uređaja: 1400 kg.
2. ULJEV - UKC DN/OD 160
3. IZLJEV - UKC DN/OD 160
4. PRIKLJUČAK UREĐAJA ZA ZRAK - PE100 DN/OD40
PN16 Bara, SDR 11
5. POKLOPAC za ugradnju u parking površinu - klasa
nosivosti B
6. NASTAVAK OKNA iz korugirane cijevi
Skraćuje se prema koti uređenog terena.
7. CIJEV ZA ZRAK - PE100 DN/OD40, SDR11, PN16
(nije u obimu isporuke uređaja)
*Položiti od kutije puhala do uređaja
(max. duljina 10 m!!).*
8. CIJEV ZA ZRAK - PE100, DN/OD 20, SDR11, PN16
Bara (nije u obimu isporuke uređaja)
9. NOSIVA ARMIRANO - BETONSKA PLOČA UREĐAJA
10. NAPAJANJE - 400V, 1,5kW, 50Hz, IP 44, 5x2,5mm²,
16A, *Dovesti do kutije puhala.*
11. KUTIJA ZA PUHALO 150x120x90 cm
12. PRIKLJUČAK CIJEVI ZA ZRAK PE 100, SDR 11
13. UVODNICA KABELA NAPAJANJA - M16, 5x2,5mm²
14. NOSIVA PLOČA KUTIJE ZA PUHALO
15. STIROPOR MIN 5 CM SA FOLIJOM
16. ARMIR.-BETONSKA PLOČA 20 CM (prema statičkom
proračunu obzirom na opterećenje)

Materijal / Material:		PP	List br. / Sheet nr:			ACO građevinski elementi d.o.o.			
	Ime / Name:		Datum / Date:	Mjerilo / Scale:			Savska cesta 103A 10360 Sesvete	tel: 01 2700 140 www.aco.hr	podrska@aco.hr prodaja@aco.hr
Crtao / Drawn:	Saša Dozet	21.10.2024.	1:50						
Nacr. br. / Drawing nr:		Projekt / Project:			Opis / Description:				
10.008		Ugradnja / Installation condition: Izvedba za ugradnju ispod parkinga							