



BIOLOŠKI PROČISTAČ II. STUPNJA PROČIŠĆAVANJA
ACO BIAKTIV PMB 55 ES
HIDRAULIČKO OPTEREĆENJE 8,25 m3/d
napajanje: 400 V,1,5 kW, 50 Hz, IP 44, 5x2,5mm2,16 A
ZA DUBINU ULJEVNE CIJEVI T = <150 cm

Za ugradnju ispod parking površine.
Sve mjere prekontrolirati u naravi (na gradilištu) prije same montaže.
Za dubine ugradnje iznad 150 cm otvori na uređaju se izvode promjera 800mm.

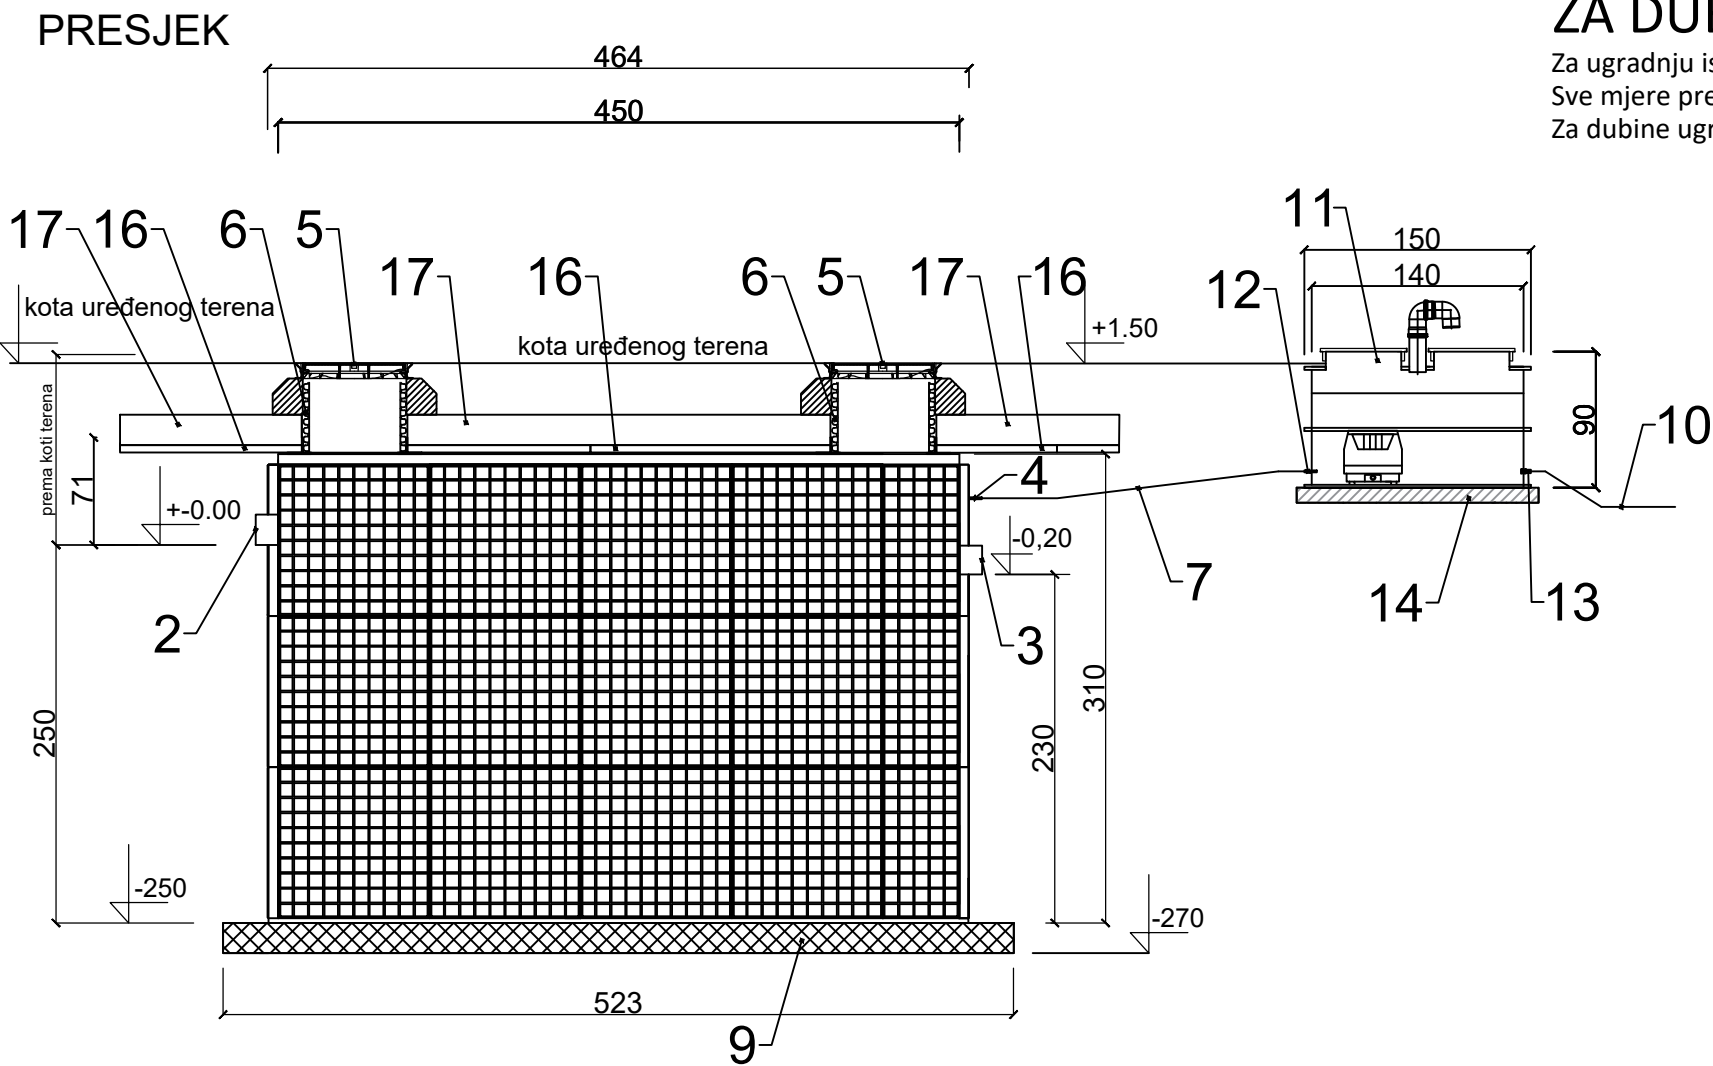

- LEGENDA:
- UREĐAJ - Biaktiv PMB 55 ES
Masa praznog uređaja: 1550 kg.
 - ULJEV - UKC DN/OD 160
 - IZLJEV - UKC DN/OD 160
 - PRIKLJUČAK UREĐAJA ZA ZRAK - PE100 DN/OD40 PN16 Bara, SDR 11
 - POKLOPAC za ugradnju u zelenu površinu - pješačka nosivost
 - NASTAVAK OKNA iz korugirane cijevi
Skraćuje se prema koti uređenog terena.
 - CIJEV ZA ZRAK - PE100 DN/OD40, SDR11, PN16
(nije u obimu isporuke uređaja)
Položiti od kutije puhala do uređaja (max. duljina 10 m!!).
 - CIJEV ZA ZRAK - PE 100, DN/OD 20, SDR11, PN 16 Bara (nije u obimu isporuke uređaja)
 - NOSIVA PLOČA UREĐAJA
 - NAPAJANJE - 400V, 1,5W, 50Hz, IP 44, 5x2,5mm2, 16A, *Dovesti do kutije puhala.*
 - KUTIJA ZA PUHALO 150x120x90
 - PRIKLJUČAK CIJEVI ZA ZRAK PE 100,SDR 11
 - UVODNICA KABELA NAPAJANJA - M16, 5x2,5mm2
 - NOSIVA PLOČA KUTIJE ZA PUHALO
 - PRIKLJUČAK UREĐAJA ZA ZRAK PE100,SDR11, DN/OD 20,PN16 Bara (MAMUT PUMPA)
 - STIROPOR 5 CM, EPS SA FOLIJOM
 - ARM.-BET. PLOČA 20 CM(prema statičkom proračunu)

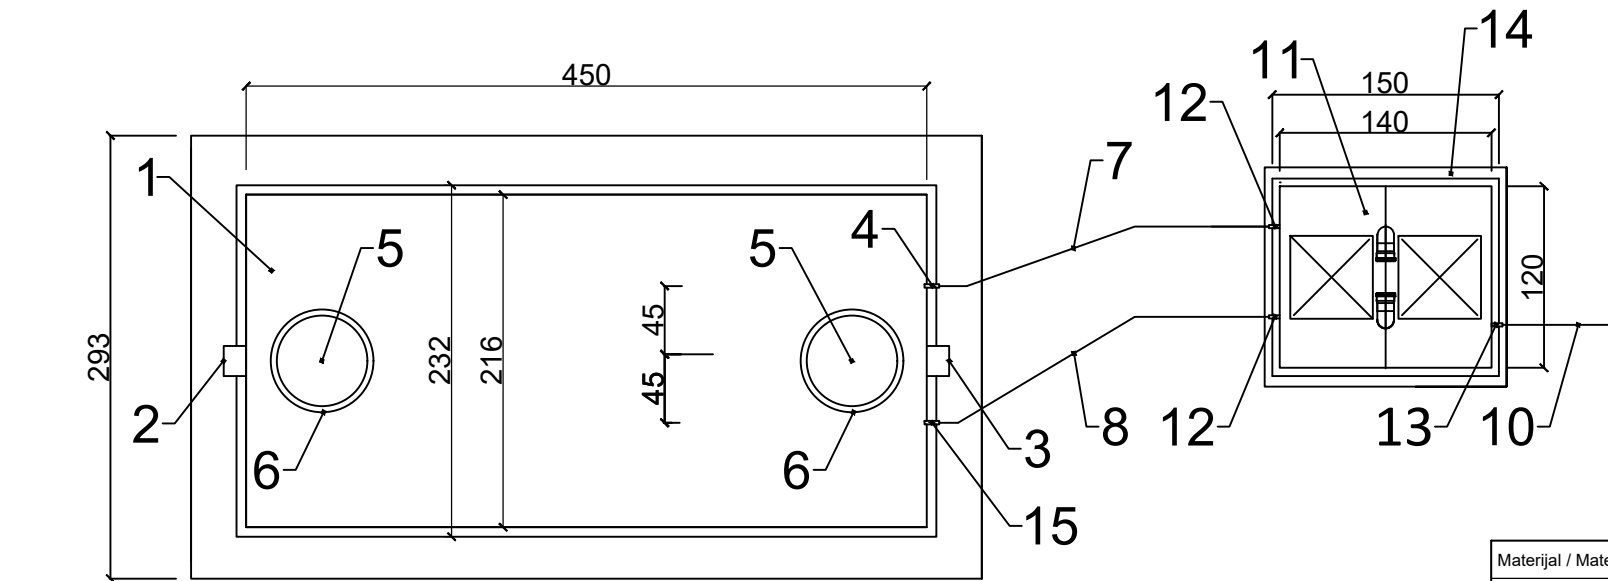

TLOCRT

Materijal / Material:		PP		List br. / Sheet nr:				ACO građevinski elementi d.o.o. Savska cesta 103A tel: 01 2700 140 10360 Sesvete www.aco.hr podrska@aco.hr prodaja@aco.hr	
	Ime / Name:		Datum / Date:		Mjerilo / Scale:				
Crtao / Drawn:		Saša Dozet		21.10.2024.		1:50			
Nacrtni br. / Drawing nr:			Projekt / Project:			Opis / Description:			
10.009			Ugradnja / Installation condition: Izvedba za ugradnju ispod parkinga						
							BIAKTIV PMB 55 za T= <150 cm Biološki pročištač II. stupnja pročišćavanja sa recirkulacijom aktivnog mulja		