


BIOLOŠKI PROČISTAČ II. STUPNJA PROČIŠĆAVANJA ACO BIAKTIV PMB 65 ES HIDRAULIČKO OPTEREĆENJE 9,75 m³/d napajanje: 400 V, 1,5 kW, 50 Hz, IP 44, 5x2,5mm², 16 A ZA DUBINU ULJEVNE CIJEVI T = 75 - 100 cm

Za ugradnju u zelenu površinu.
Sve mjere prekontrolirati u naravi (na gradilištu) prije same montaže.
Za dubinu ugradnje veću od 100 cm izvodi se rasteretna ploča.


PRESJEK

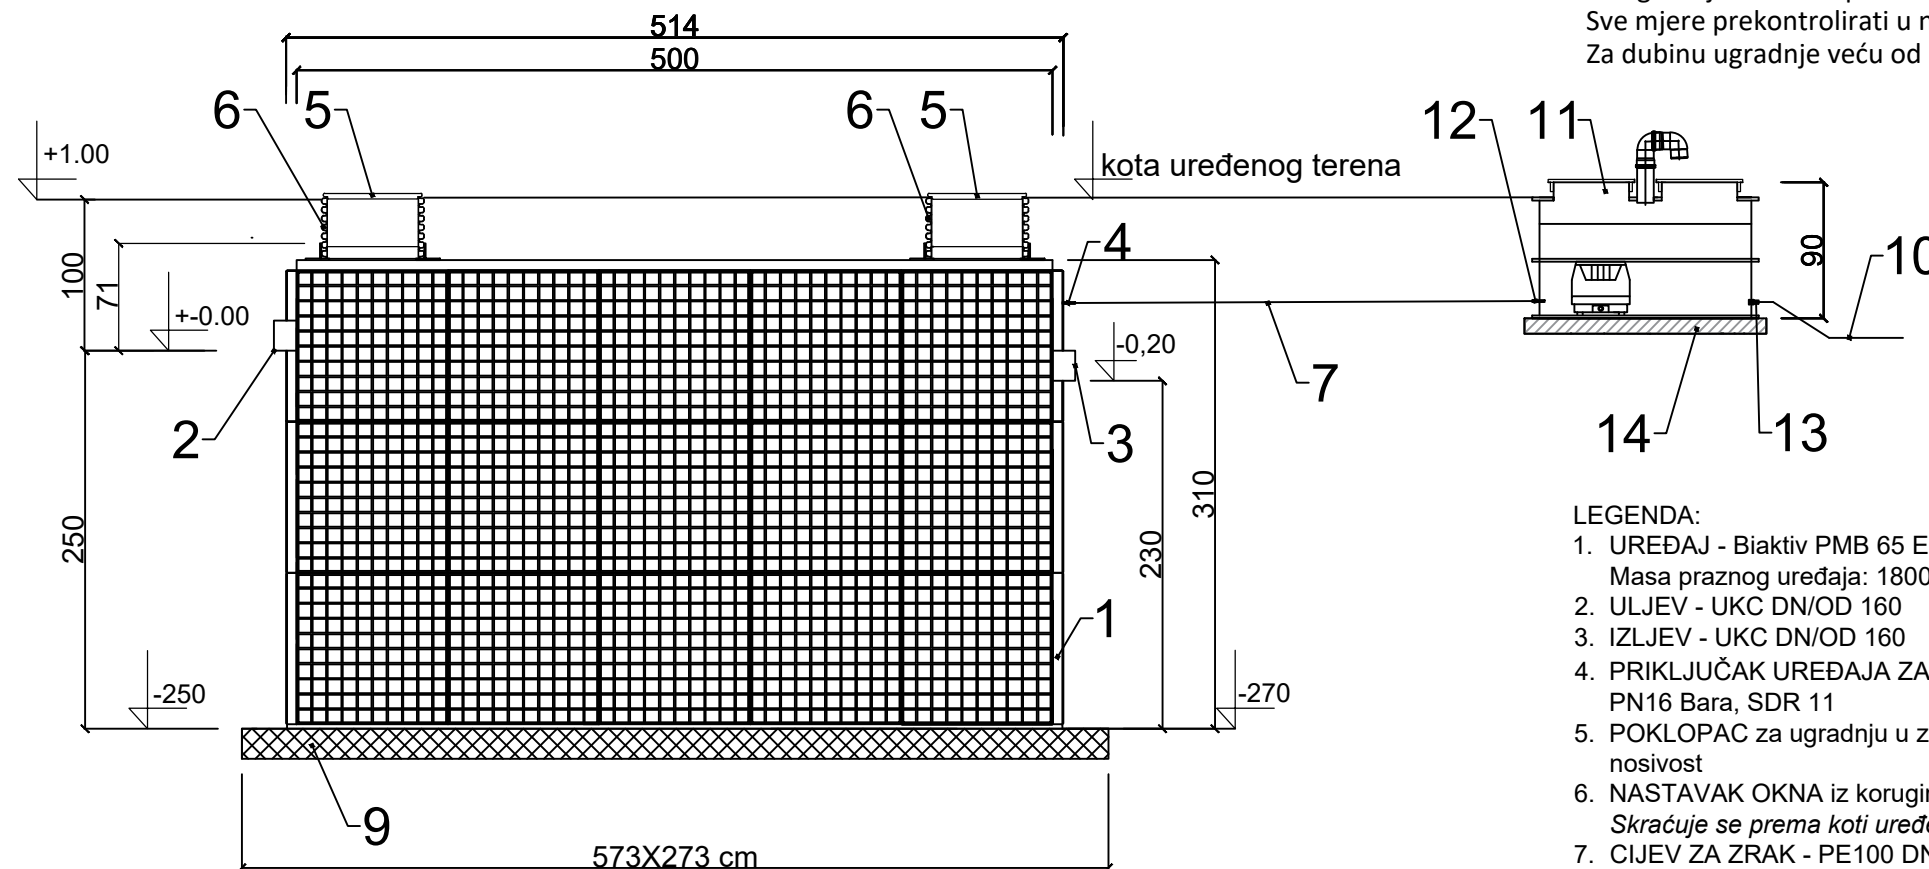

LEGENDA:

- UREĐAJ - Biaktiv PMB 65 ES
Masa praznog uređaja: 1800 kg.
- ULJEV - UKC DN/OD 160
- IZLJEV - UKC DN/OD 160
- PRIKLJUČAK UREĐAJA ZA ZRAK - PE100 DN/OD50
PN16 Bara, SDR 11
- POKLOPAC za ugradnju u zelenu površinu - pješačka
nosivost
- NASTAVAK OKNA iz korugirane cijevi
Skraćuje se prema koti uređenog terena.
- CIJEV ZA ZRAK - PE100 DN/OD50, SDR11, PN16
(nije u obimu isporuke uređaja)
*Položiti od kutije puhala do uređaja
(max. duljina 10 m!!).*
- CIJEV ZA ZRAK - PE 100, DN/OD 20, SDR11, PN 16
Bara (nije u obimu isporuke uređaja)
- NOSIVA PLOČA UREĐAJA
- NAPAJANJE - 400V, 1,5kW, 50Hz, IP 44, 5x2,5mm²,
16A, *Dovesti do kutije puhala.*
- KUTIJA ZA PUHALO
- PRIKLJUČAK CIJEVI ZA ZRAK PE 100, SDR 11
- UVODNICA KABELA NAPAJANJA - M16, 5x2,5mm²
- NOSIVA PLOČA KUTIJE ZA PUHALO

TLOCRT

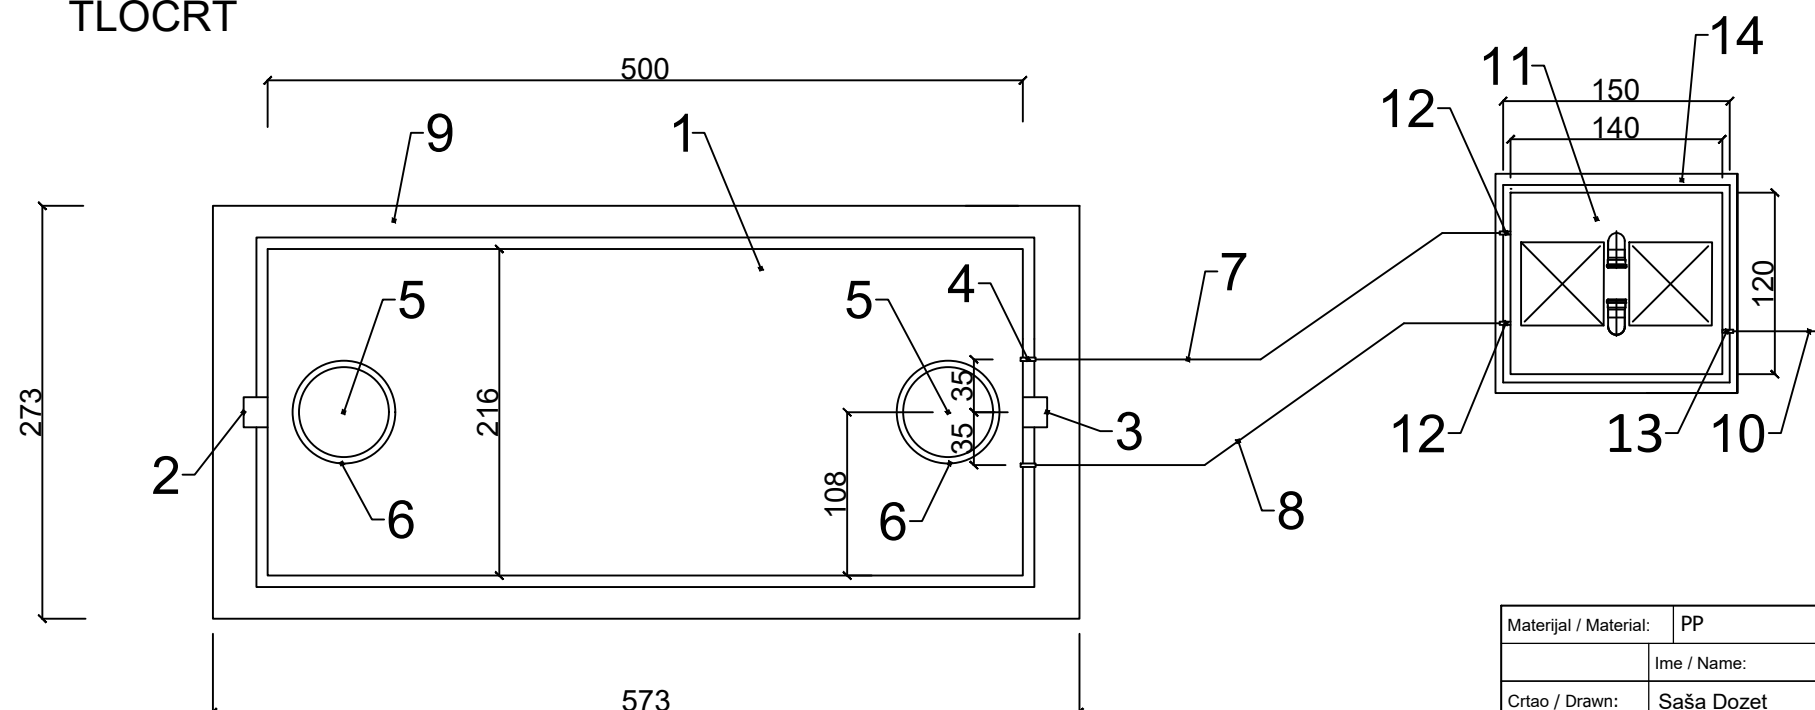

Materijal / Material:	PP	List br. / Sheet nr:	
Ime / Name:		Datum / Date:	Mjerilo / Scale:
Crtao / Drawn:	Saša Dozet	21.10.2024.	1:50
Nacrtni br. / Drawing nr:	10.010	Projekt / Project:	
		Ugradnja / Installation condition:	
		Izvedba za ugradnju u zelenu površinu.	
			Opis / Description:
			BIAKTIV PMB 65 za T=75 - 100 cm Biološki pročištač II. stupnja pročišćavanja sa recirkulacijom aktivnog mulja



ACO građevinski elementi d.o.o.

Savska cesta 103A tel: 01 2700 140
10360 Sesvete www.aco.hr prodaja@aco.hr