


BIOLOŠKI PROČISTAČ II. STUPNJA PROČIŠĆAVANJA ACO BIAKTIV PMB 65 ES HIDRAULIČKO OPTEREĆENJE 9,75 m³/d napajanje: 400 V, 1,5 kW, 50 Hz, IP 44, 5x2,5mm², 20 A ZA DUBINU ULJEVNE CIJEVI T ≤ 150 cm

Za ugradnju ispod parking površine
Sve mjere prekontrolirati u naravi (na gradilištu) prije same montaže.
Za dubine ugradnje veće od 150 cm izvode se otvori promjera 800mm.

PRESJEK

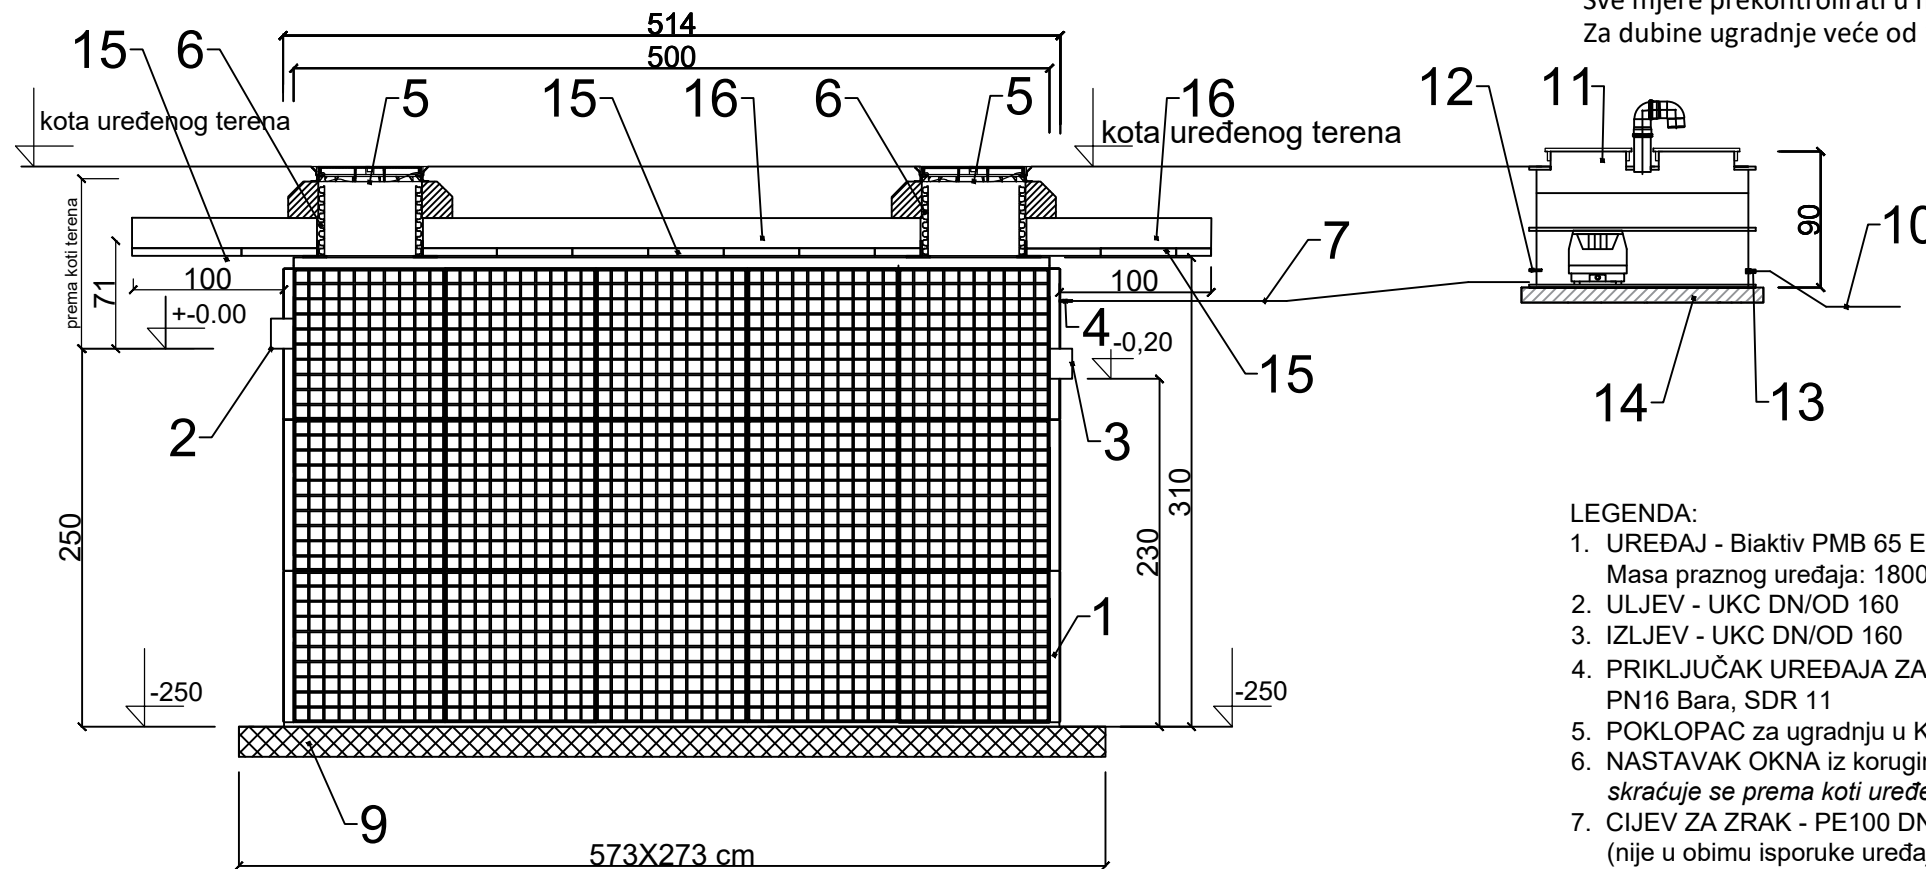


LEGENDA:

1. UREĐAJ - Biaktiv PMB 65 ES
Masa praznog uređaja: 1800 kg.
2. ULJEV - UKC DN/OD 160
3. IZLJEV - UKC DN/OD 160
4. PRIKLJUČAK UREĐAJA ZA ZRAK - PE100 DN/OD50
PN16 Bara, SDR 11
5. POKLOPAC za ugradnju u KOLNIKU -klasa opt. B
6. NASTAVAK OKNA iz korugirane cijevi
skrćuje se prema koti uređenog terena.
7. CIJEV ZA ZRAK - PE100 DN/OD50, SDR11, PN16
(nije u obimu isporuke uređaja)
*Položiti od kutije puhalo do uređaja
(max. duljina 10 m!!).*

8. CIJEV ZA ZRAK - PE 100, DN/OD 20, SDR11, PN 16
Bara (nije u obimu isporuke uređaja)
9. NOSIVA PLOČA UREĐAJA
10. NAPAJANJE - 400V, 1,5kW, 50Hz, IP 44, 5x2,5mm²,
16A, *Dovesti do kutije puhalo.*
11. KUTIJA ZA PUHALO
12. PRIKLJUČAK CIJEVI ZA ZRAK PE 100, SDR 11
13. UVODNICA KABELA NAPAJANJA - M16, 5x2,5mm²
14. NOSIVA PLOČA KUTIJE ZA PUHALO
15. EPS - STIROPOR MIN 5 CM
16. RASTERETNA ARM-BET. PLOČA 20 CM

TLOCRT

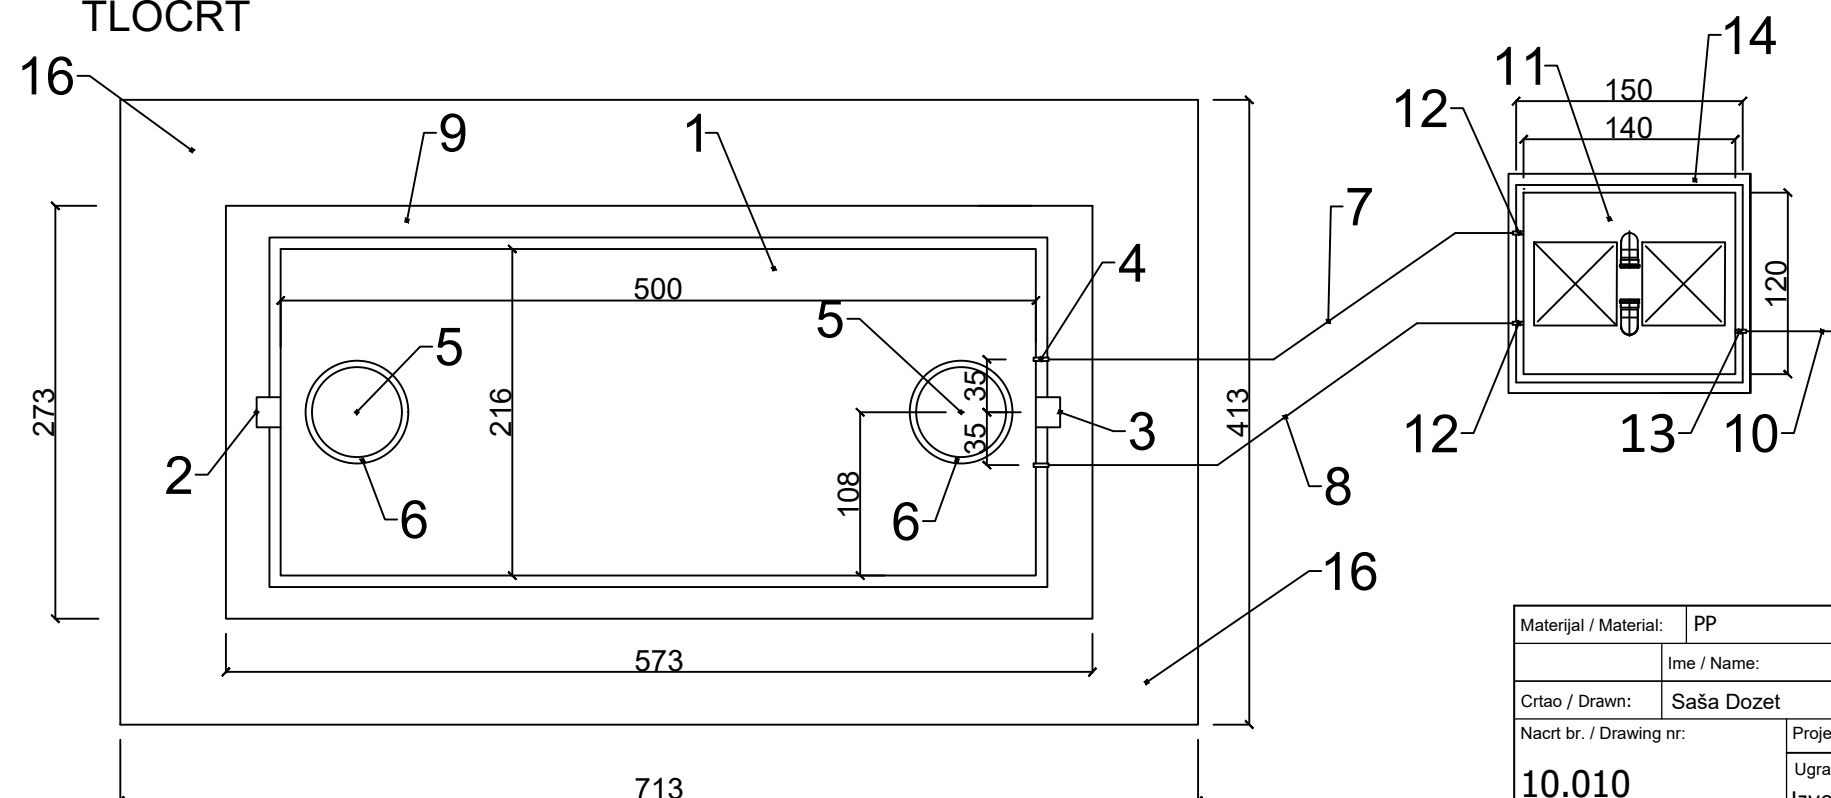

Materijal / Material:	PP	List br. / Sheet nr:	
Ime / Name:		Datum / Date:	Mjerilo / Scale:
Crtao / Drawn:	Saša Dozet	27.06.2024.	1:50
Nacrtni br. / Drawing nr:	10.010	Projekt / Project:	Stambena zgrada u Betini
		Ugradnja / Installation condition:	Izvedba za ugradnju ispod parkinga.
Opis / Description:			
BIAKTIV PMB 65 za T=> 150 cm Biološki pročištač II. stupnja pročišćavanja recirkulacijom aktivnog mulja			



ACO građevinski elementi d.o.o.

Savska cesta 103A tel: 01 2700 140
10360 Sesvete www.aco.hr podrska@aco.hr
prodaja@aco.hr