


BIOLOŠKI PROČISTAČ II. STUPNJA PROČIŠĆAVANJA
ACO BIAKTIV PMB 95 ES
HIDRAULIČKO OPTEREĆENJE 14,25 m3/d
napajanje: 400 V, 1,1 kW, 50 Hz, IP 44, 5x2,5mm2,16 A
ZA DUBINU ULJEVNE CIJEVI T = 75 - 100 cm

Za ugradnju u zelenu površinu.
Sve mjere prekontrolirati u naravi (na gradilištu) prije same montaže.
Za dubinu ugradnje veću od 100 cm izvodi se rasteretna ploča.

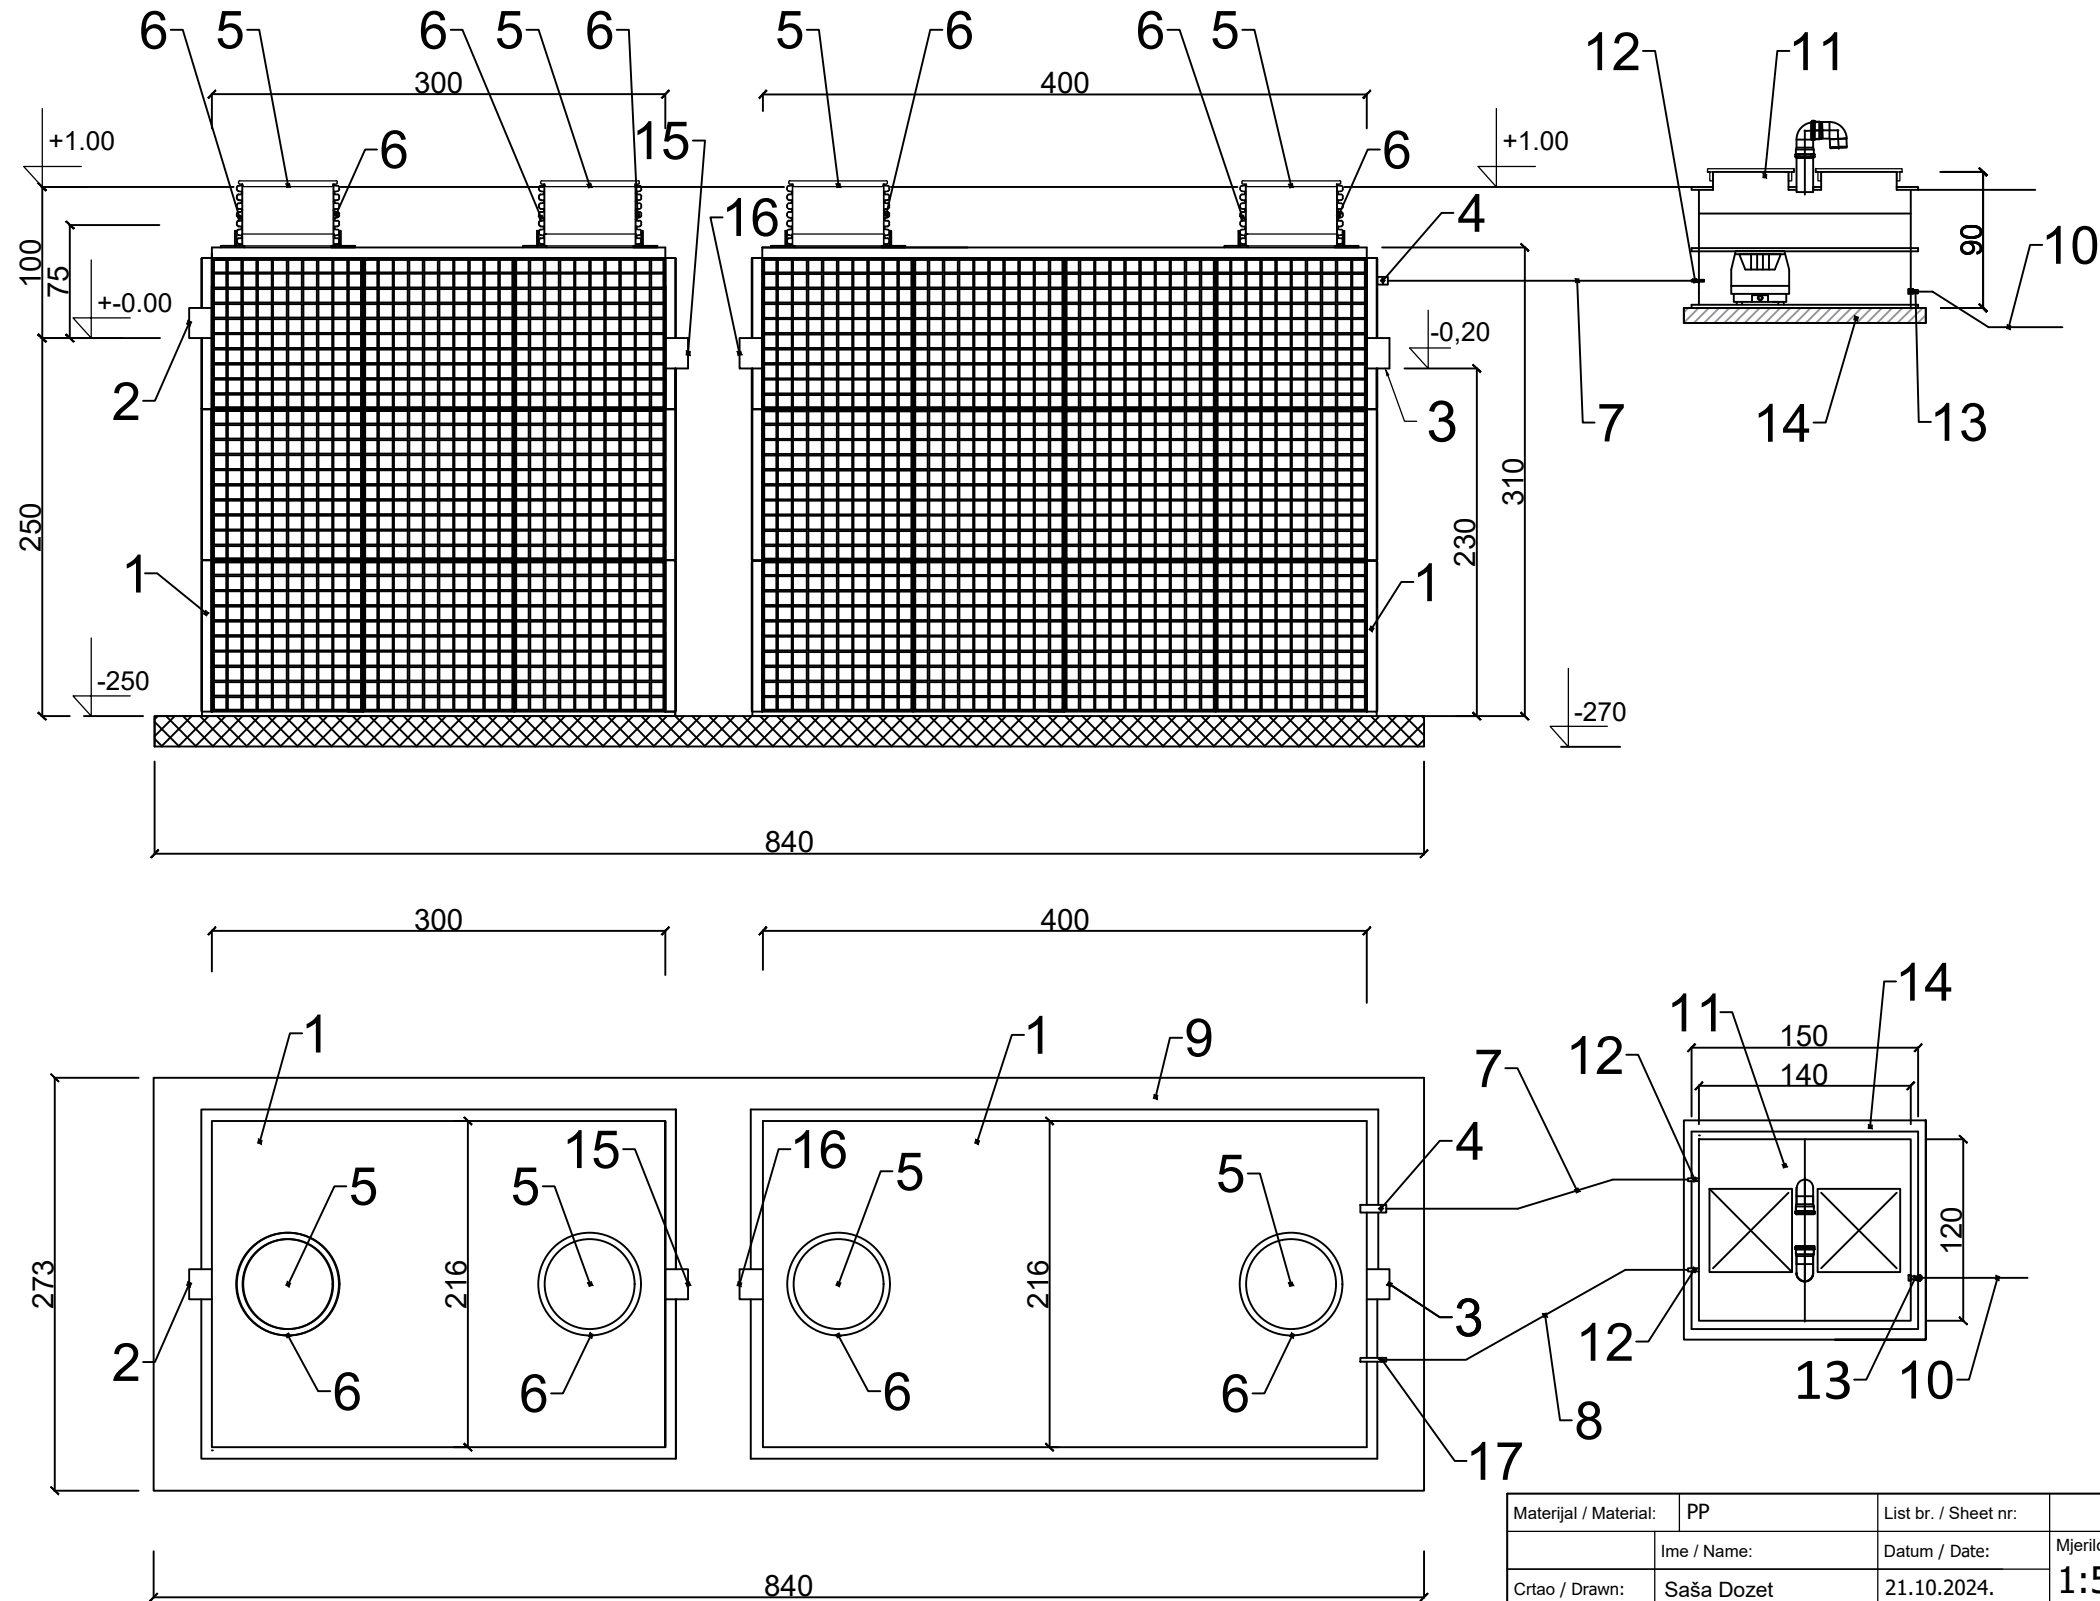

- LEGENDA:
- UREĐAJ - Biaktiv PMB 95 ES
Masa praznog uređaja: 1100+1400 kg.
 - ULJEV - UKC DN/OD 200
 - IZLJEV - UKC DN/OD 200
 - PRIKLJUČAK UREĐAJA ZA ZRAK - PE100 DN/OD50
PN16 Bara, SDR 11
 - POKLOPAC za ugradnju u zelenu površinu - pješačka
nosivost
 - NASTAVAK OKNA iz korugirane cijevi
Skraćuje se prema koti uređenog terena.
 - CIJEV ZA ZRAK - PE100 DN/OD50, SDR11, PN16
(nije u obimu isporuke uređaja)
*Položiti od kutije puhalo do uređaja
(max. duljina 10 m!!).*
 - CIJEV ZA ZRAK - PE 100, DN/OD 20, SDR11, PN 16
Bara (nije u obimu isporuke uređaja)
 - NOSIVA PLOČA UREĐAJA
 - NAPAJANJE - 400V, 1,1 kW, 50Hz, IP 44, 5x2,5mm2,
16A, *dovesti do kutije za puhalo*
 - KUTIJA ZA PUHALO
 - PRIKLJUČAK CIJEVI ZA ZRAK PE 100, SDR 11
 - UVODNICA KABELA NAPAJANJA - M16, 5x2,5mm2
 - NOSIVA PLOČA KUTIJE ZA PUHALO
 - IZLJEV - UKC DN/OD 200 TANK 1
 - ULJEV - UKC DN/OD 200 TANK 2
 - PRIKLJUČAK UREĐAJA ZA ZRAK -PE100
DN/OD20,PN16 Bara, SDR11 (MAMUT PUMPA)

Materijal / Material:	PP	List br. / Sheet nr:	
Ime / Name:		Datum / Date:	
Crtao / Drawn:	Saša Dozet	21.10.2024.	Mjerilo / Scale: 1:50
Nacrtni br. / Drawing nr:	10.013	Projekt / Project:	
		Ugradnja / Installation condition:	
		Izvedba za ugradnju u zelenu površinu.	



ACO građevinski elementi d.o.o.

Savska cesta 103A tel: 01 2700 140
10360 Sesvete www.aco.hr prodaja@aco.hr

Opis / Description: BIAKTIV PMB 95 za T=75 - 100 cm
Biološki pročištač II. stupnja pročišćavanja
sa recirkulacijom aktivnog mulja